



ПРИОРИТЕТНЫЙ ПРОЕКТ “ФОРМИРОВАНИЕ КОМФОРТНОЙ ГОРОДСКОЙ СРЕДЫ” gor-sreda73.ru

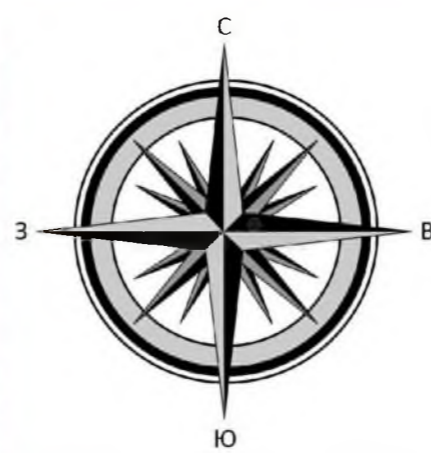


г.Инза, Благоустройство сквера в микрорайоне Лесхоз (по ул. Шоссейной)

Ситуационная схема

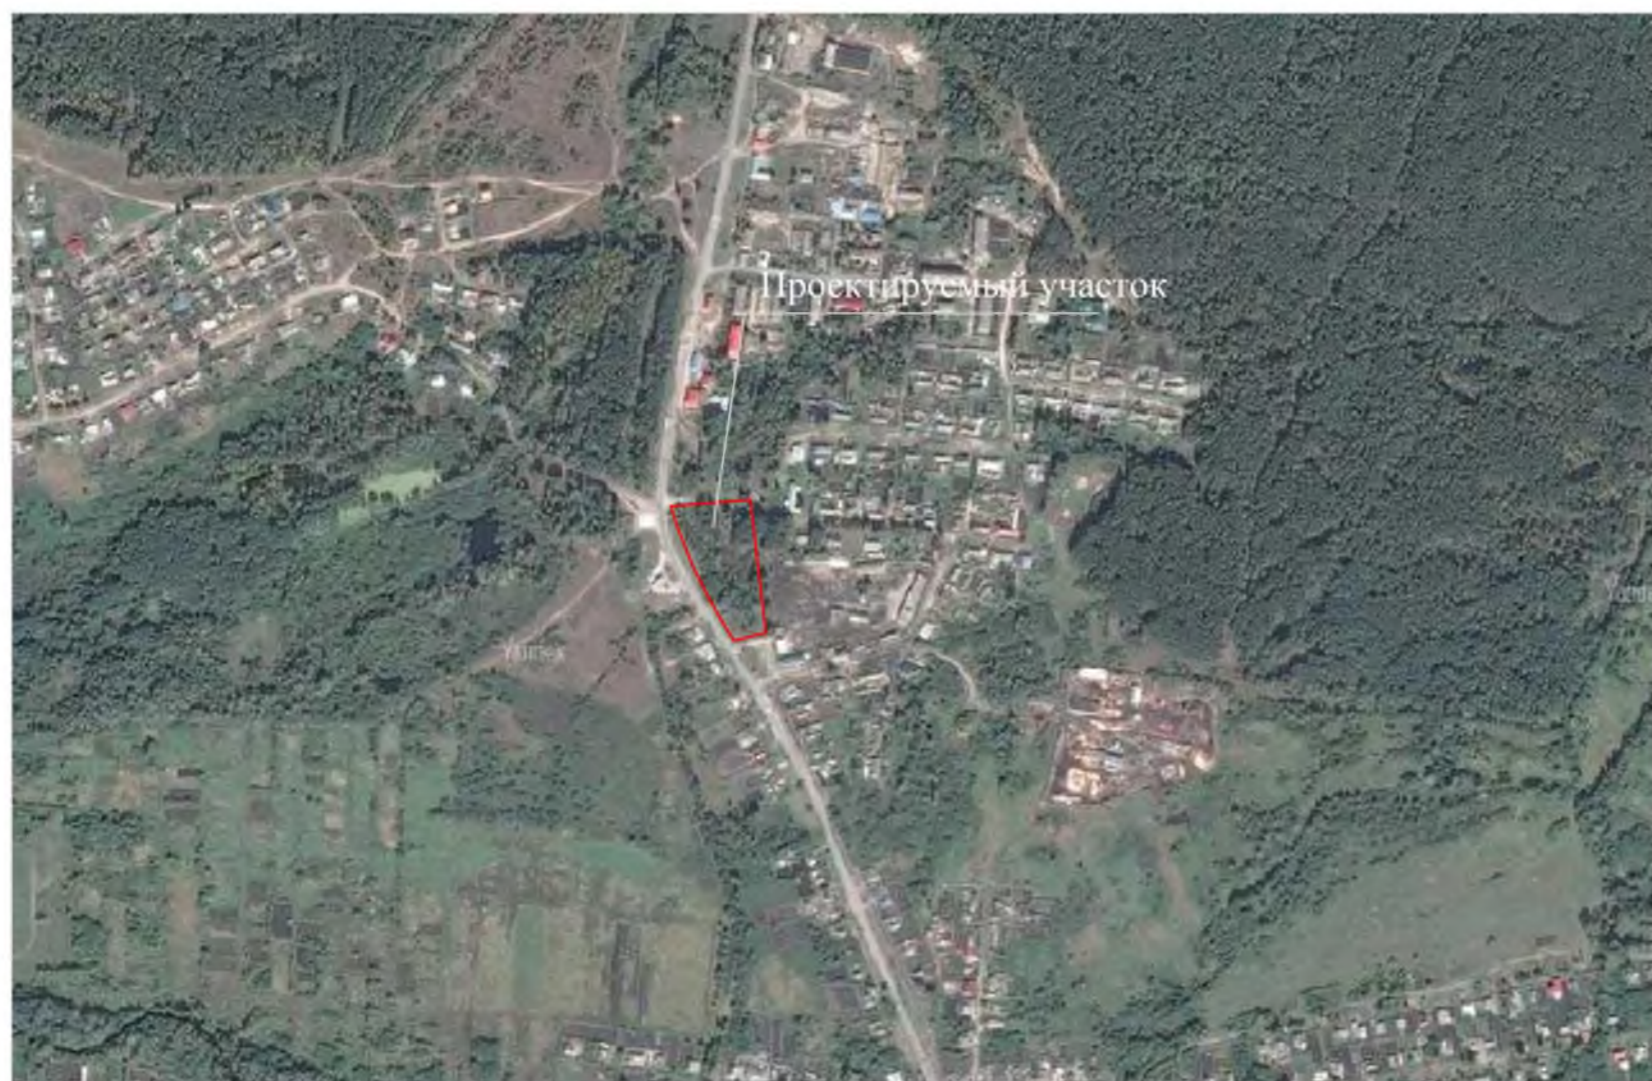

Экспликация:
1. Асфальтовая дорожка;
2. Детская площадка;
3. Спортивная площадка;
4. Клумба.

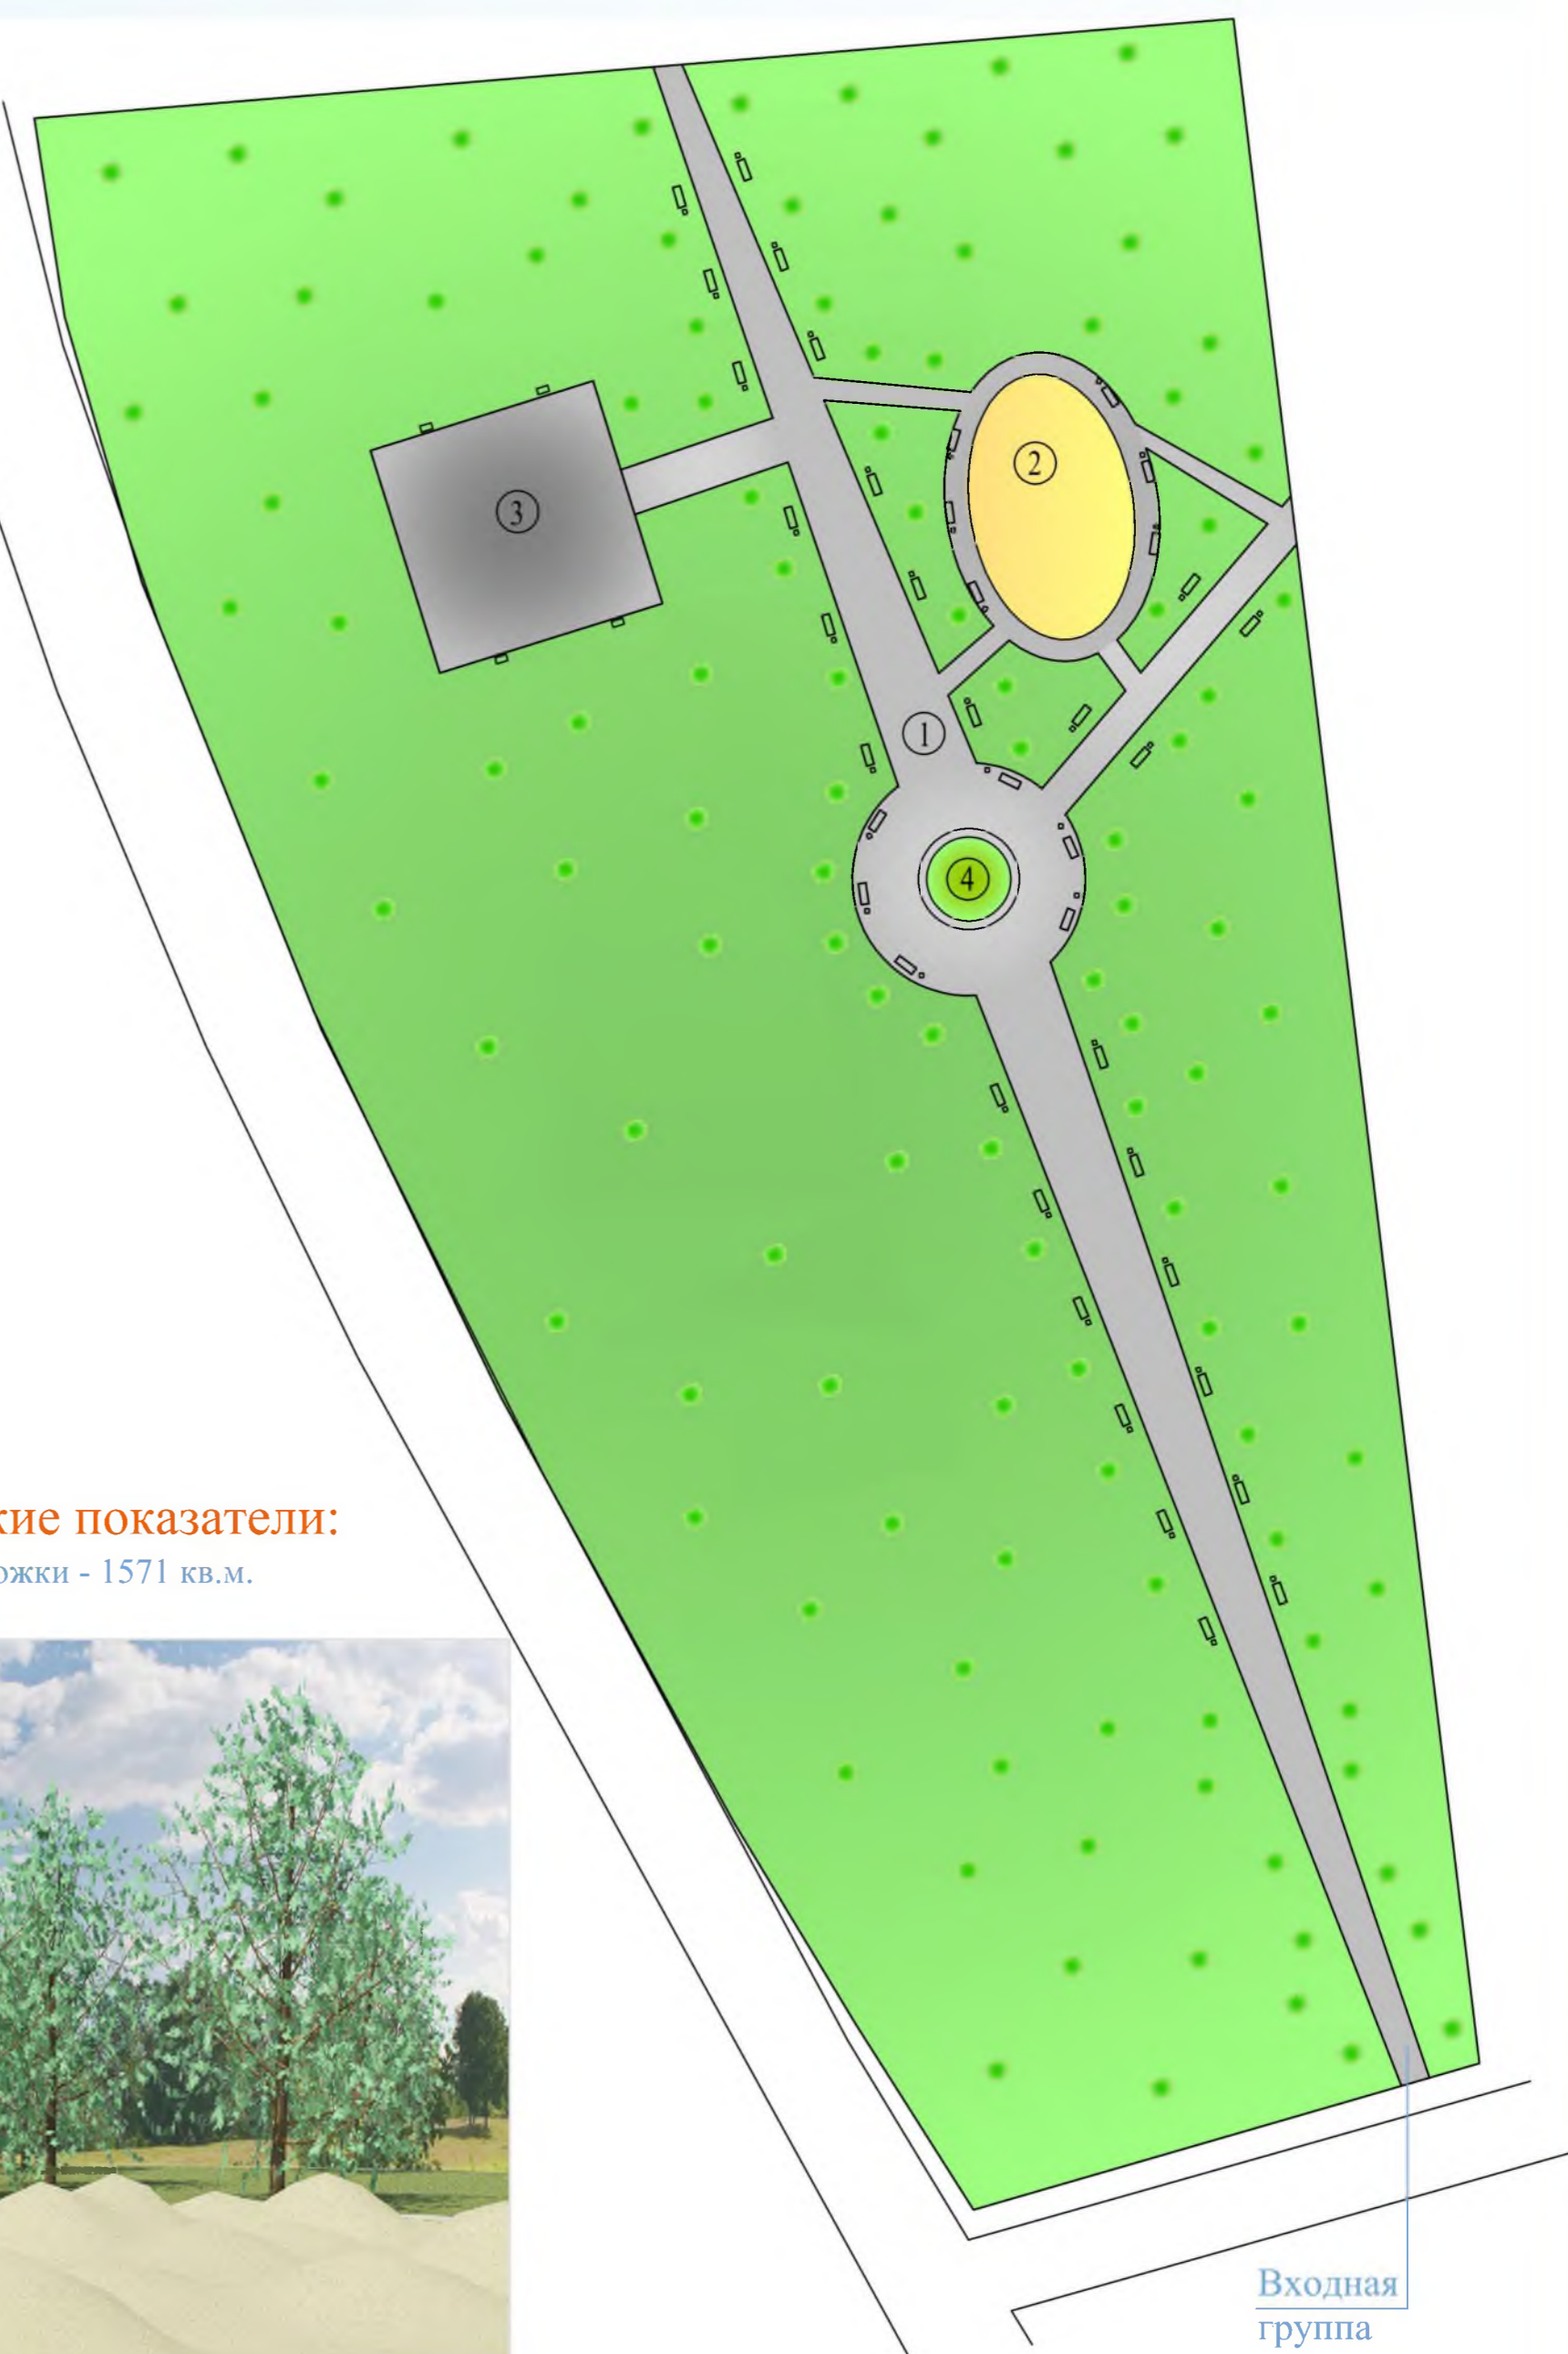

Проект благоустройства сквера по ул.Шоссейной.

Сквер одновременно будет использоваться как зона активного и пассивного отдыха и прогулок.


Концепция благоустройства сквера основана на максимальном сохранении сложившегося природного ландшафта. Удаляются лишь старые деревья неценных пород, представляющие опасность при падении крупных веток в ветреную погоду. Основные элементы благоустройства парка (детская игровая площадка, спортивная площадка и другие ландшафтные элементы) предлагается расположить на территориях, свободных от массива деревьев.

На территории предполагается:

- создание оборудованных и благоустроенных мест отдыха для местного населения;
- установка скамеек;
- создание детской игровой площадки;
- создание спортивной площадки.

Технико-экономические показатели:

площадь асфальтированной дорожки - 1571 кв.м.

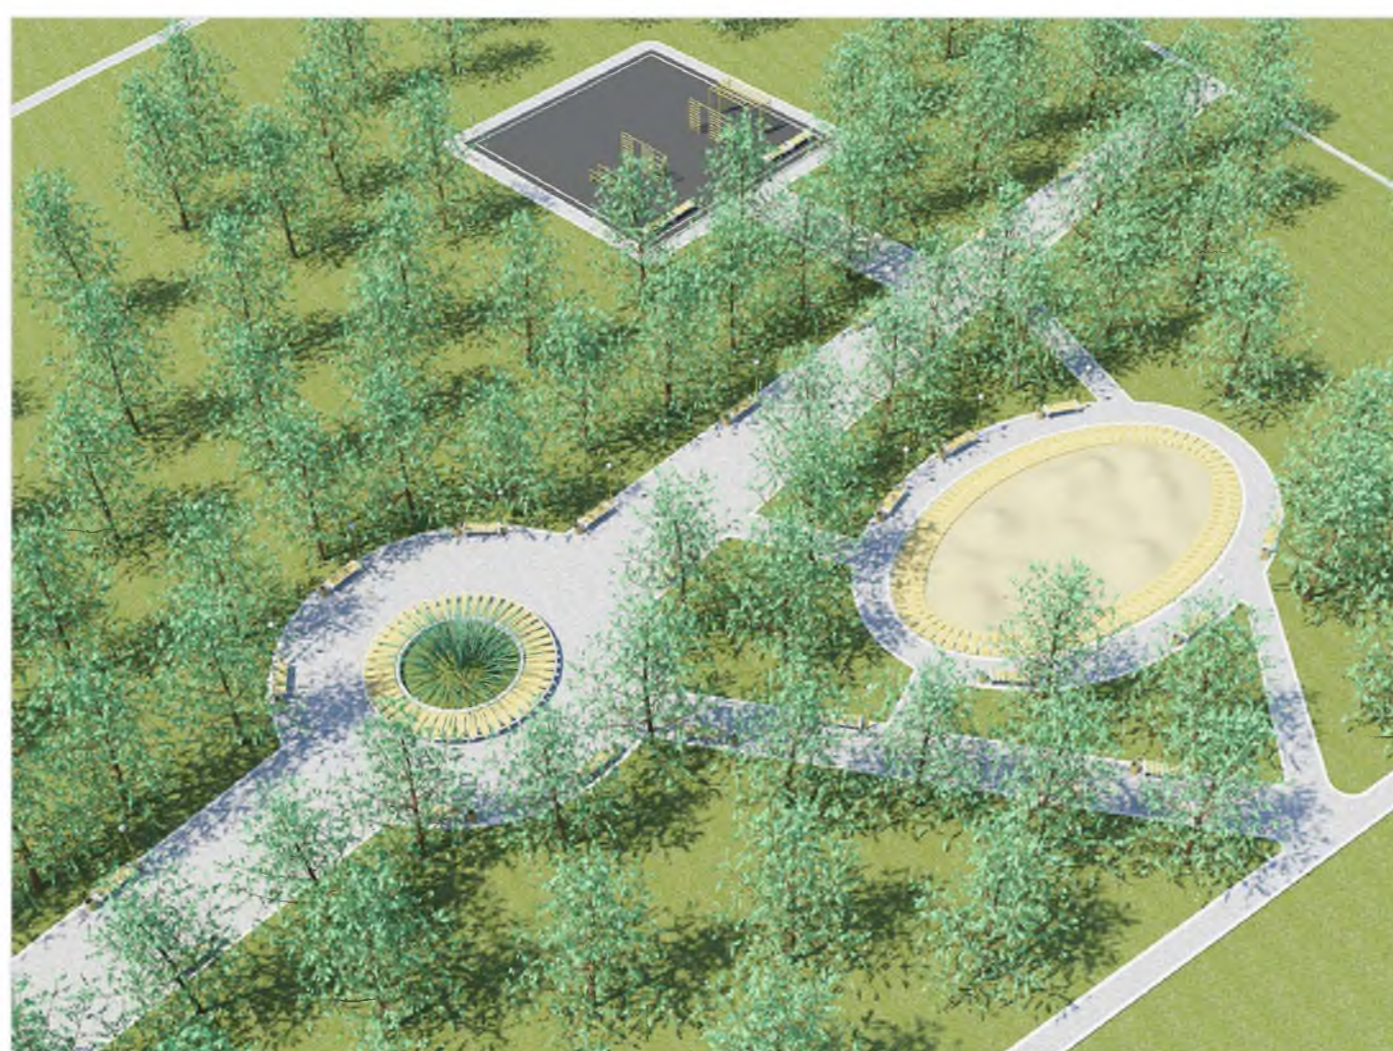


Малые архитектурные формы:

Скамейка, урна, фонарь



Турники для спортивной площадки

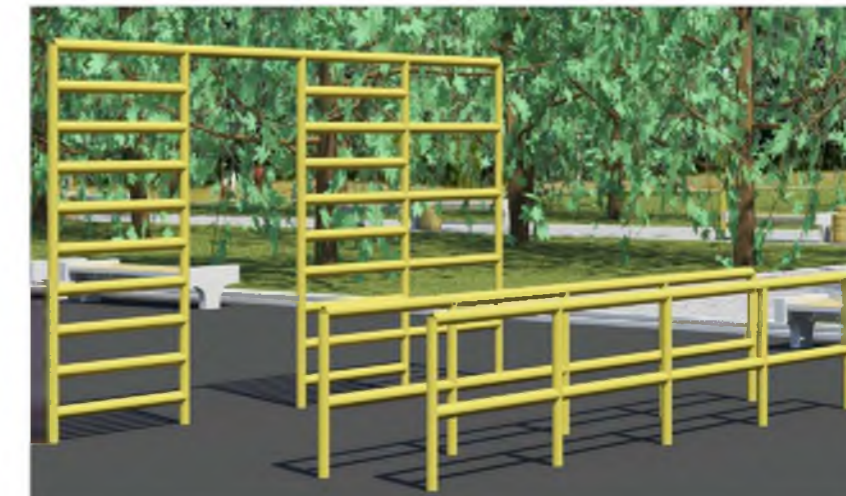


Малые архитектурные формы детской площадки:

Песочница "Машинка"



Качели-балансир

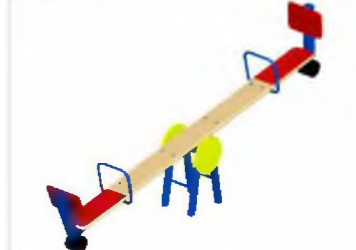

Горка "Домик"



Качели

