


Схема расположения элемента планировочной структуры

Расположение проектируемой территории на карте Правил землепользования и застройки территории МО "Инзенское городское поселение" Инзенского района Ульяновской области

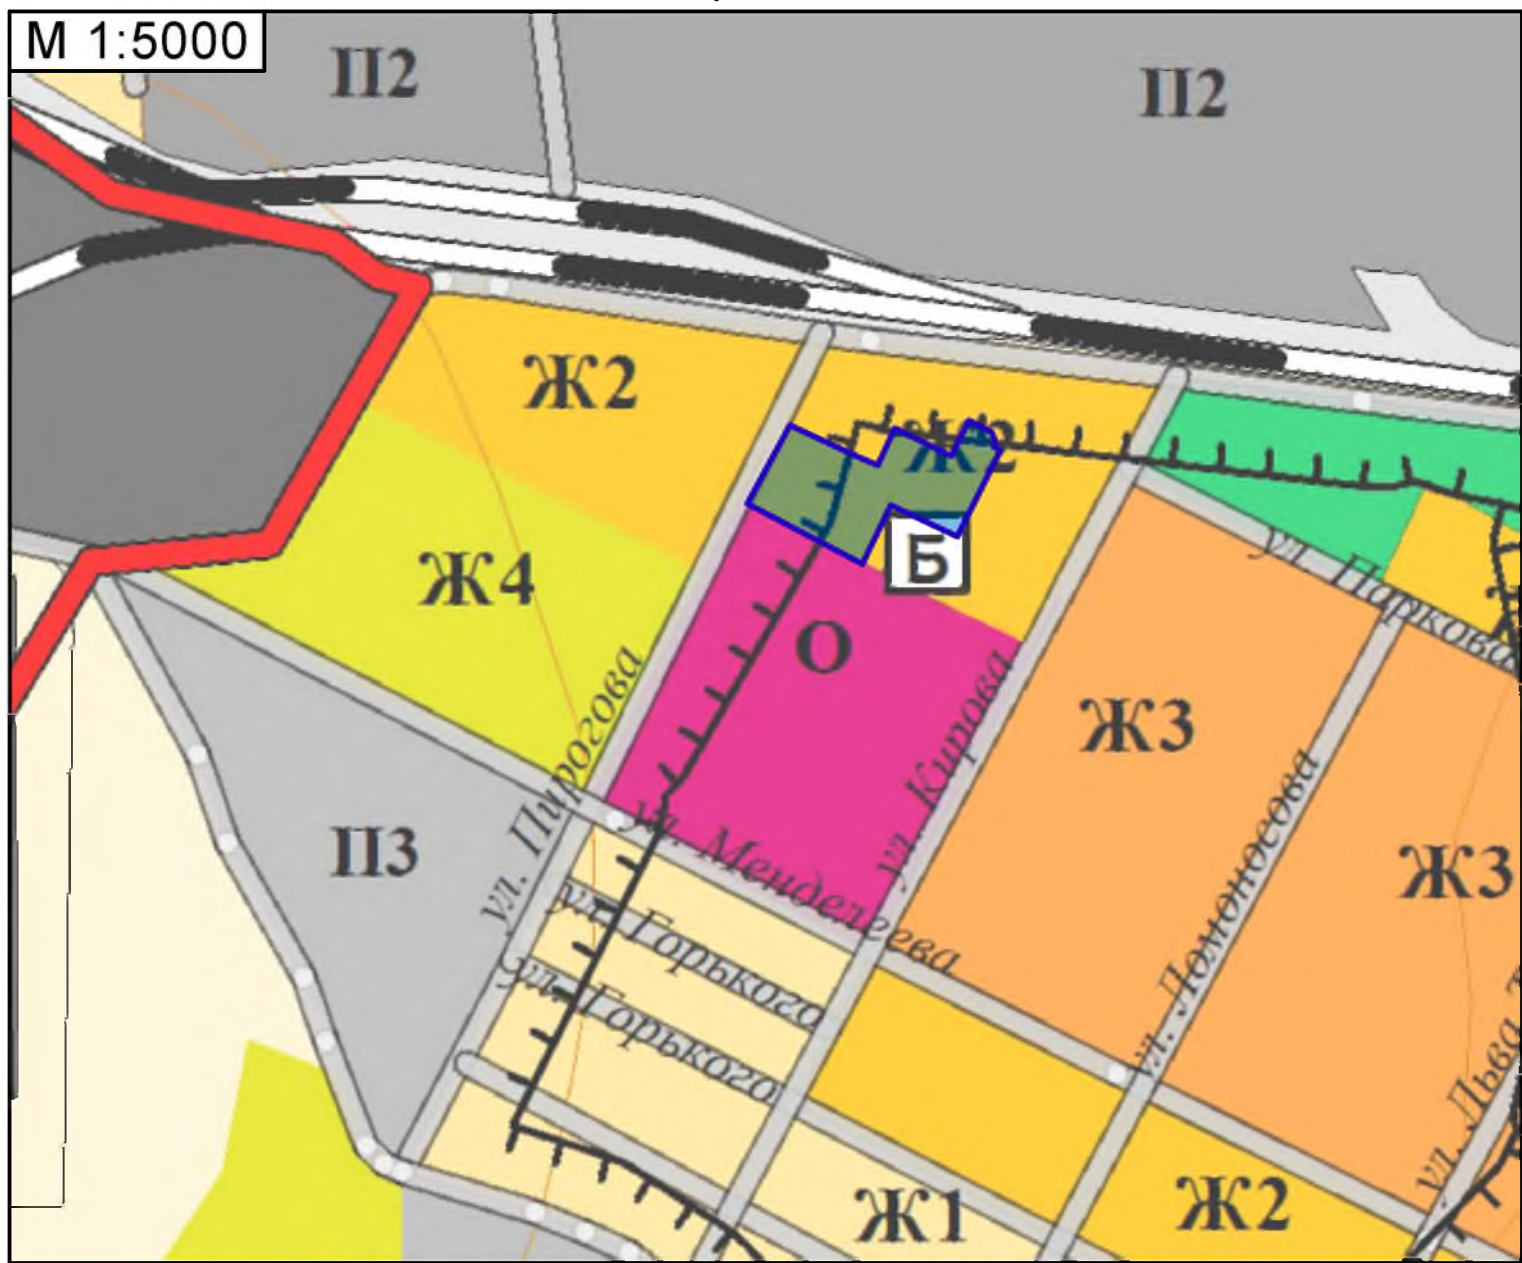

Условные обозначения



- проектируемая территория




- зона делового, общественного, коммерческого, социально-бытового назначения и предпринимательства




- зона производственных объектов IV-V класса



- коммунально-складская зона

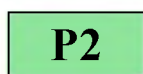

- зона отдыха, туризма, физкультуры и спорта

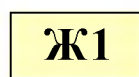

- зона застройки малоэтажными жилыми домами



- зона застройки среднеэтажными жилыми домами



- зона застройки многоэтажными жилыми домами



- зона для ведения садоводства и дачного хозяйства в границах населенного пункта

