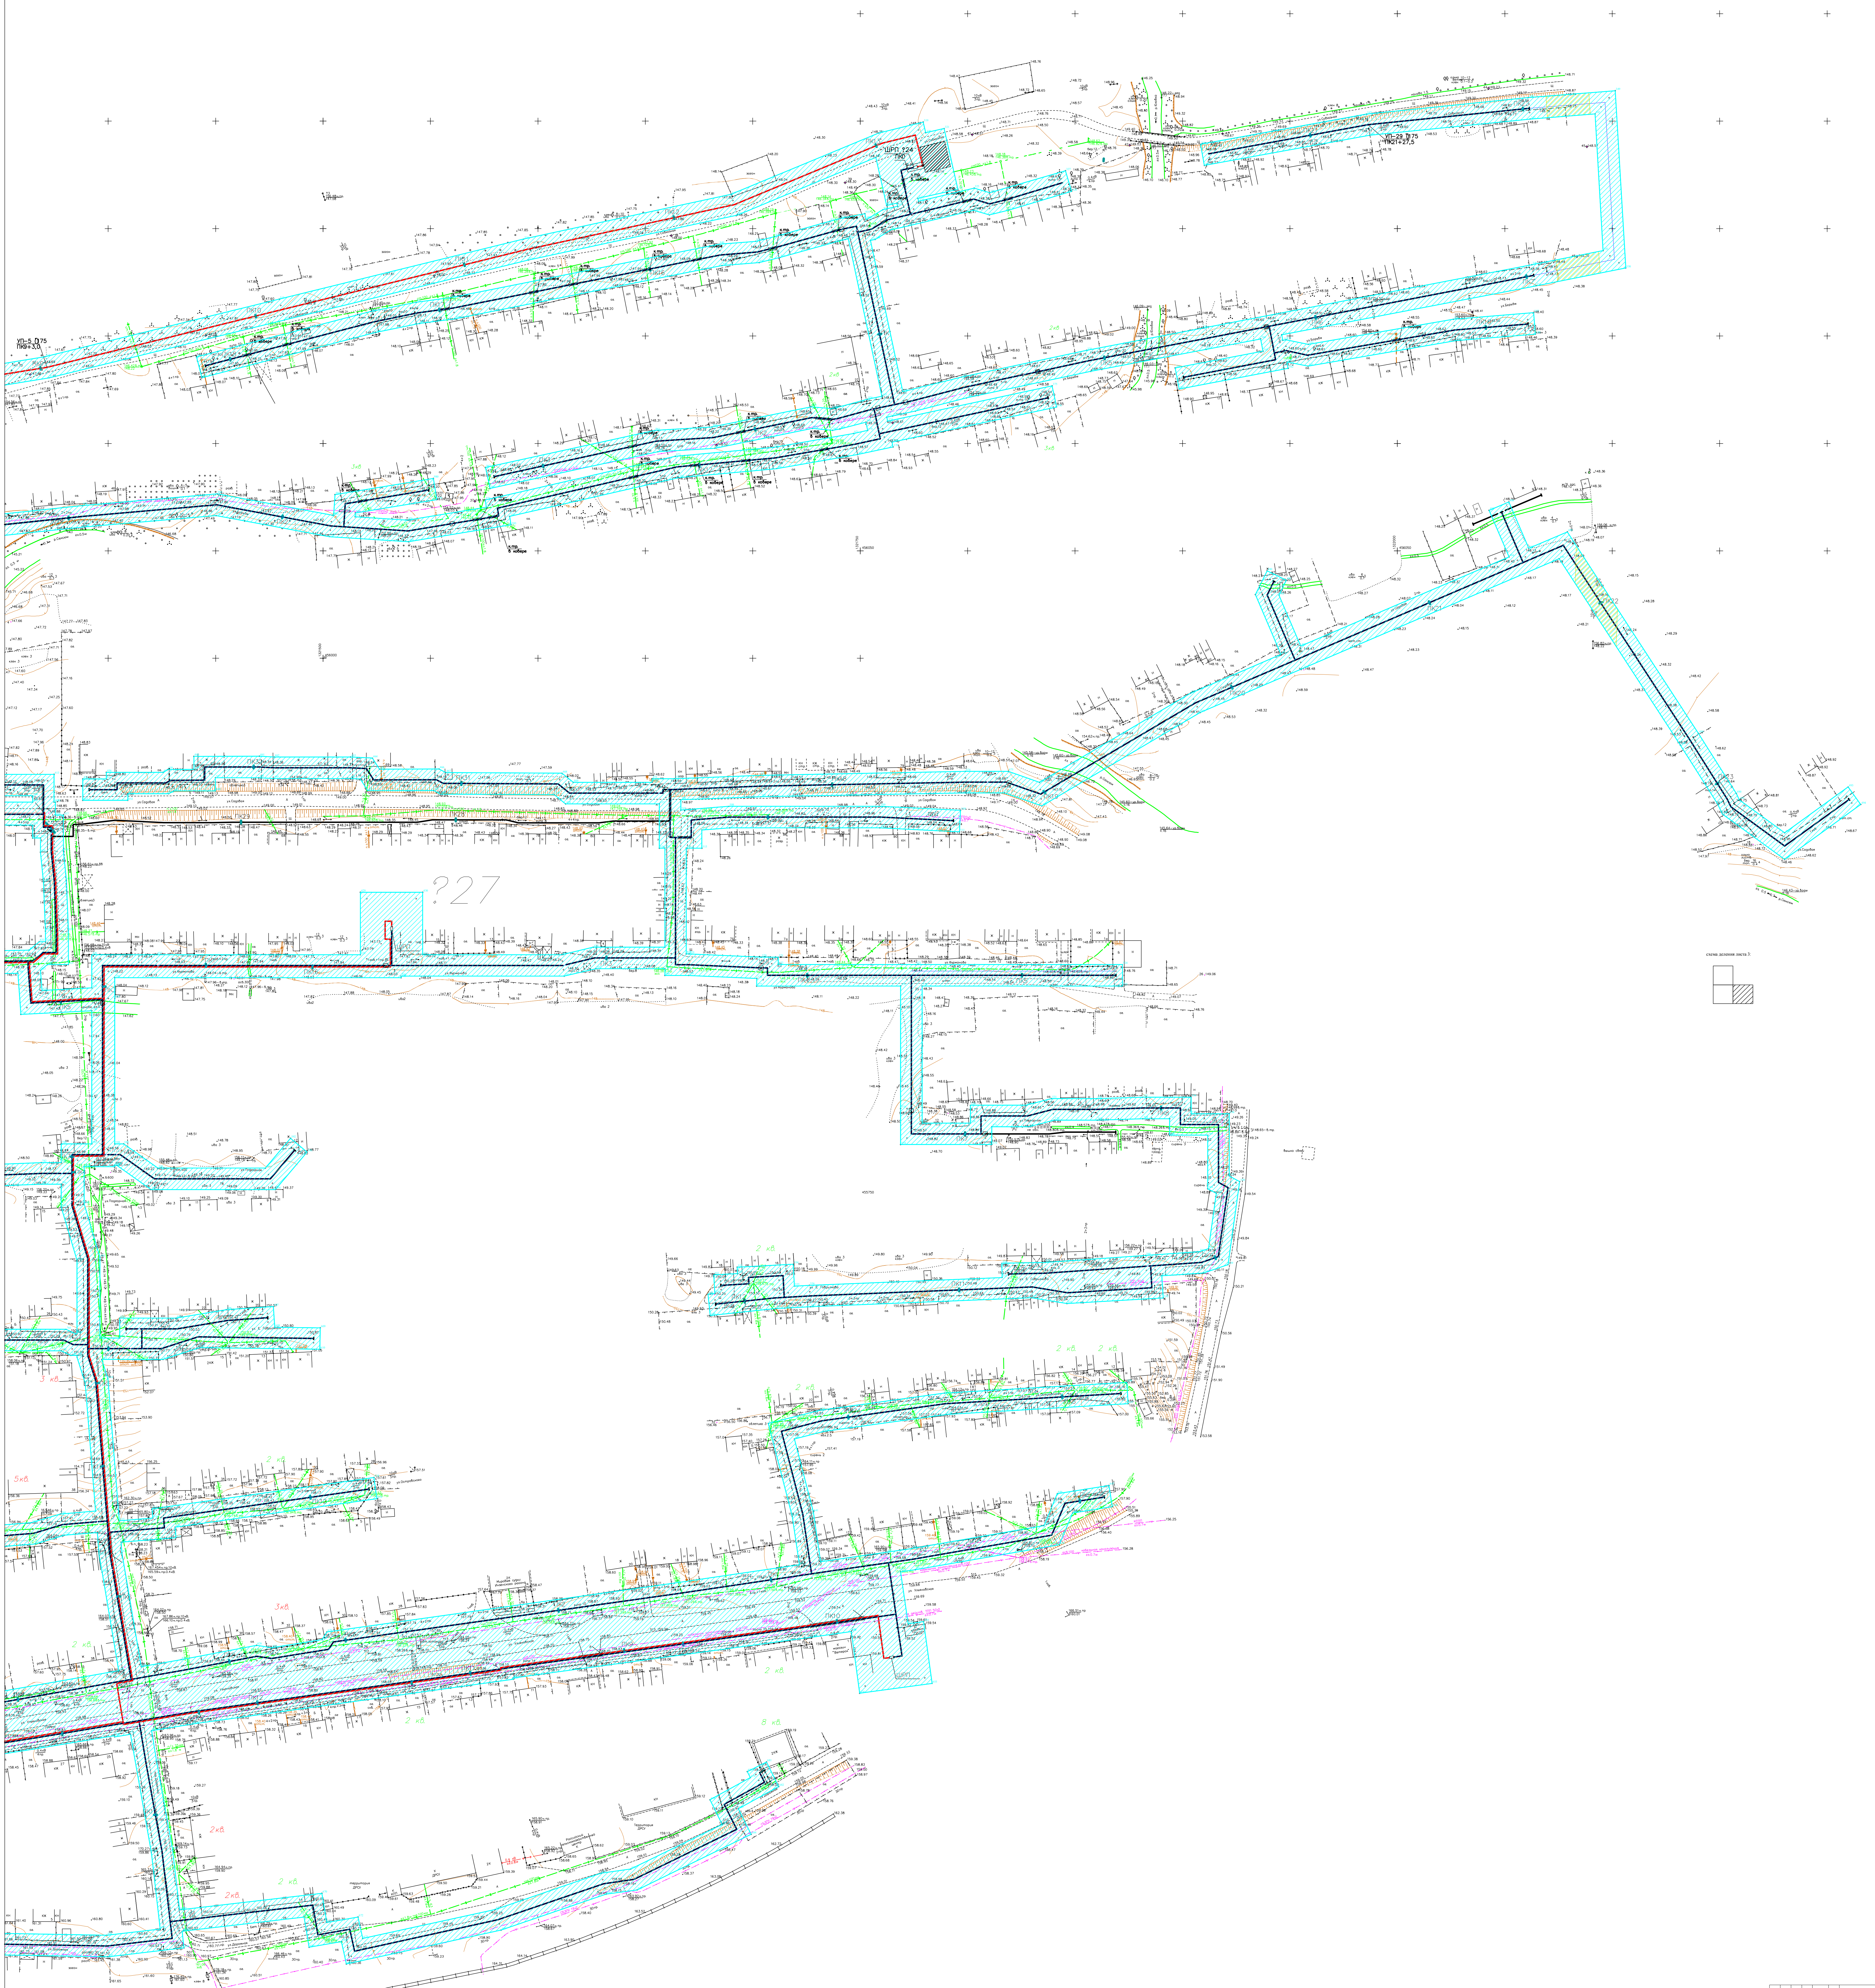
УП-5 Ø75
ПК9+3,0
ШРП №24
ПК0
ПК13
ПК22
ПК7
УП-29 Ø75
ПК21+27,5
ул. Совхозная
227
р. Сюксюм

схема деления листа 3:

						08-2017-ППТ		
Изм.	Кол. уч.	Лист	№ док.	Подпись	Дата	Проект планировки и проект межевания территории по объекту: "Строительство газопровода высокого, среднего и низкого давления микрорайон Лесхоз г.Инза Ульяновской области"		
Разработал		Саратцев				Проект планировки территории. Основная часть	Стадия	Лист	Листов
ГИП		Сандрейкина					ППТ	2	3
Н. контр		Саратцев							
						Чертеж планировки территории. Схема границ зоны планируемого размещения линейного	ООО "Вертикаль"		