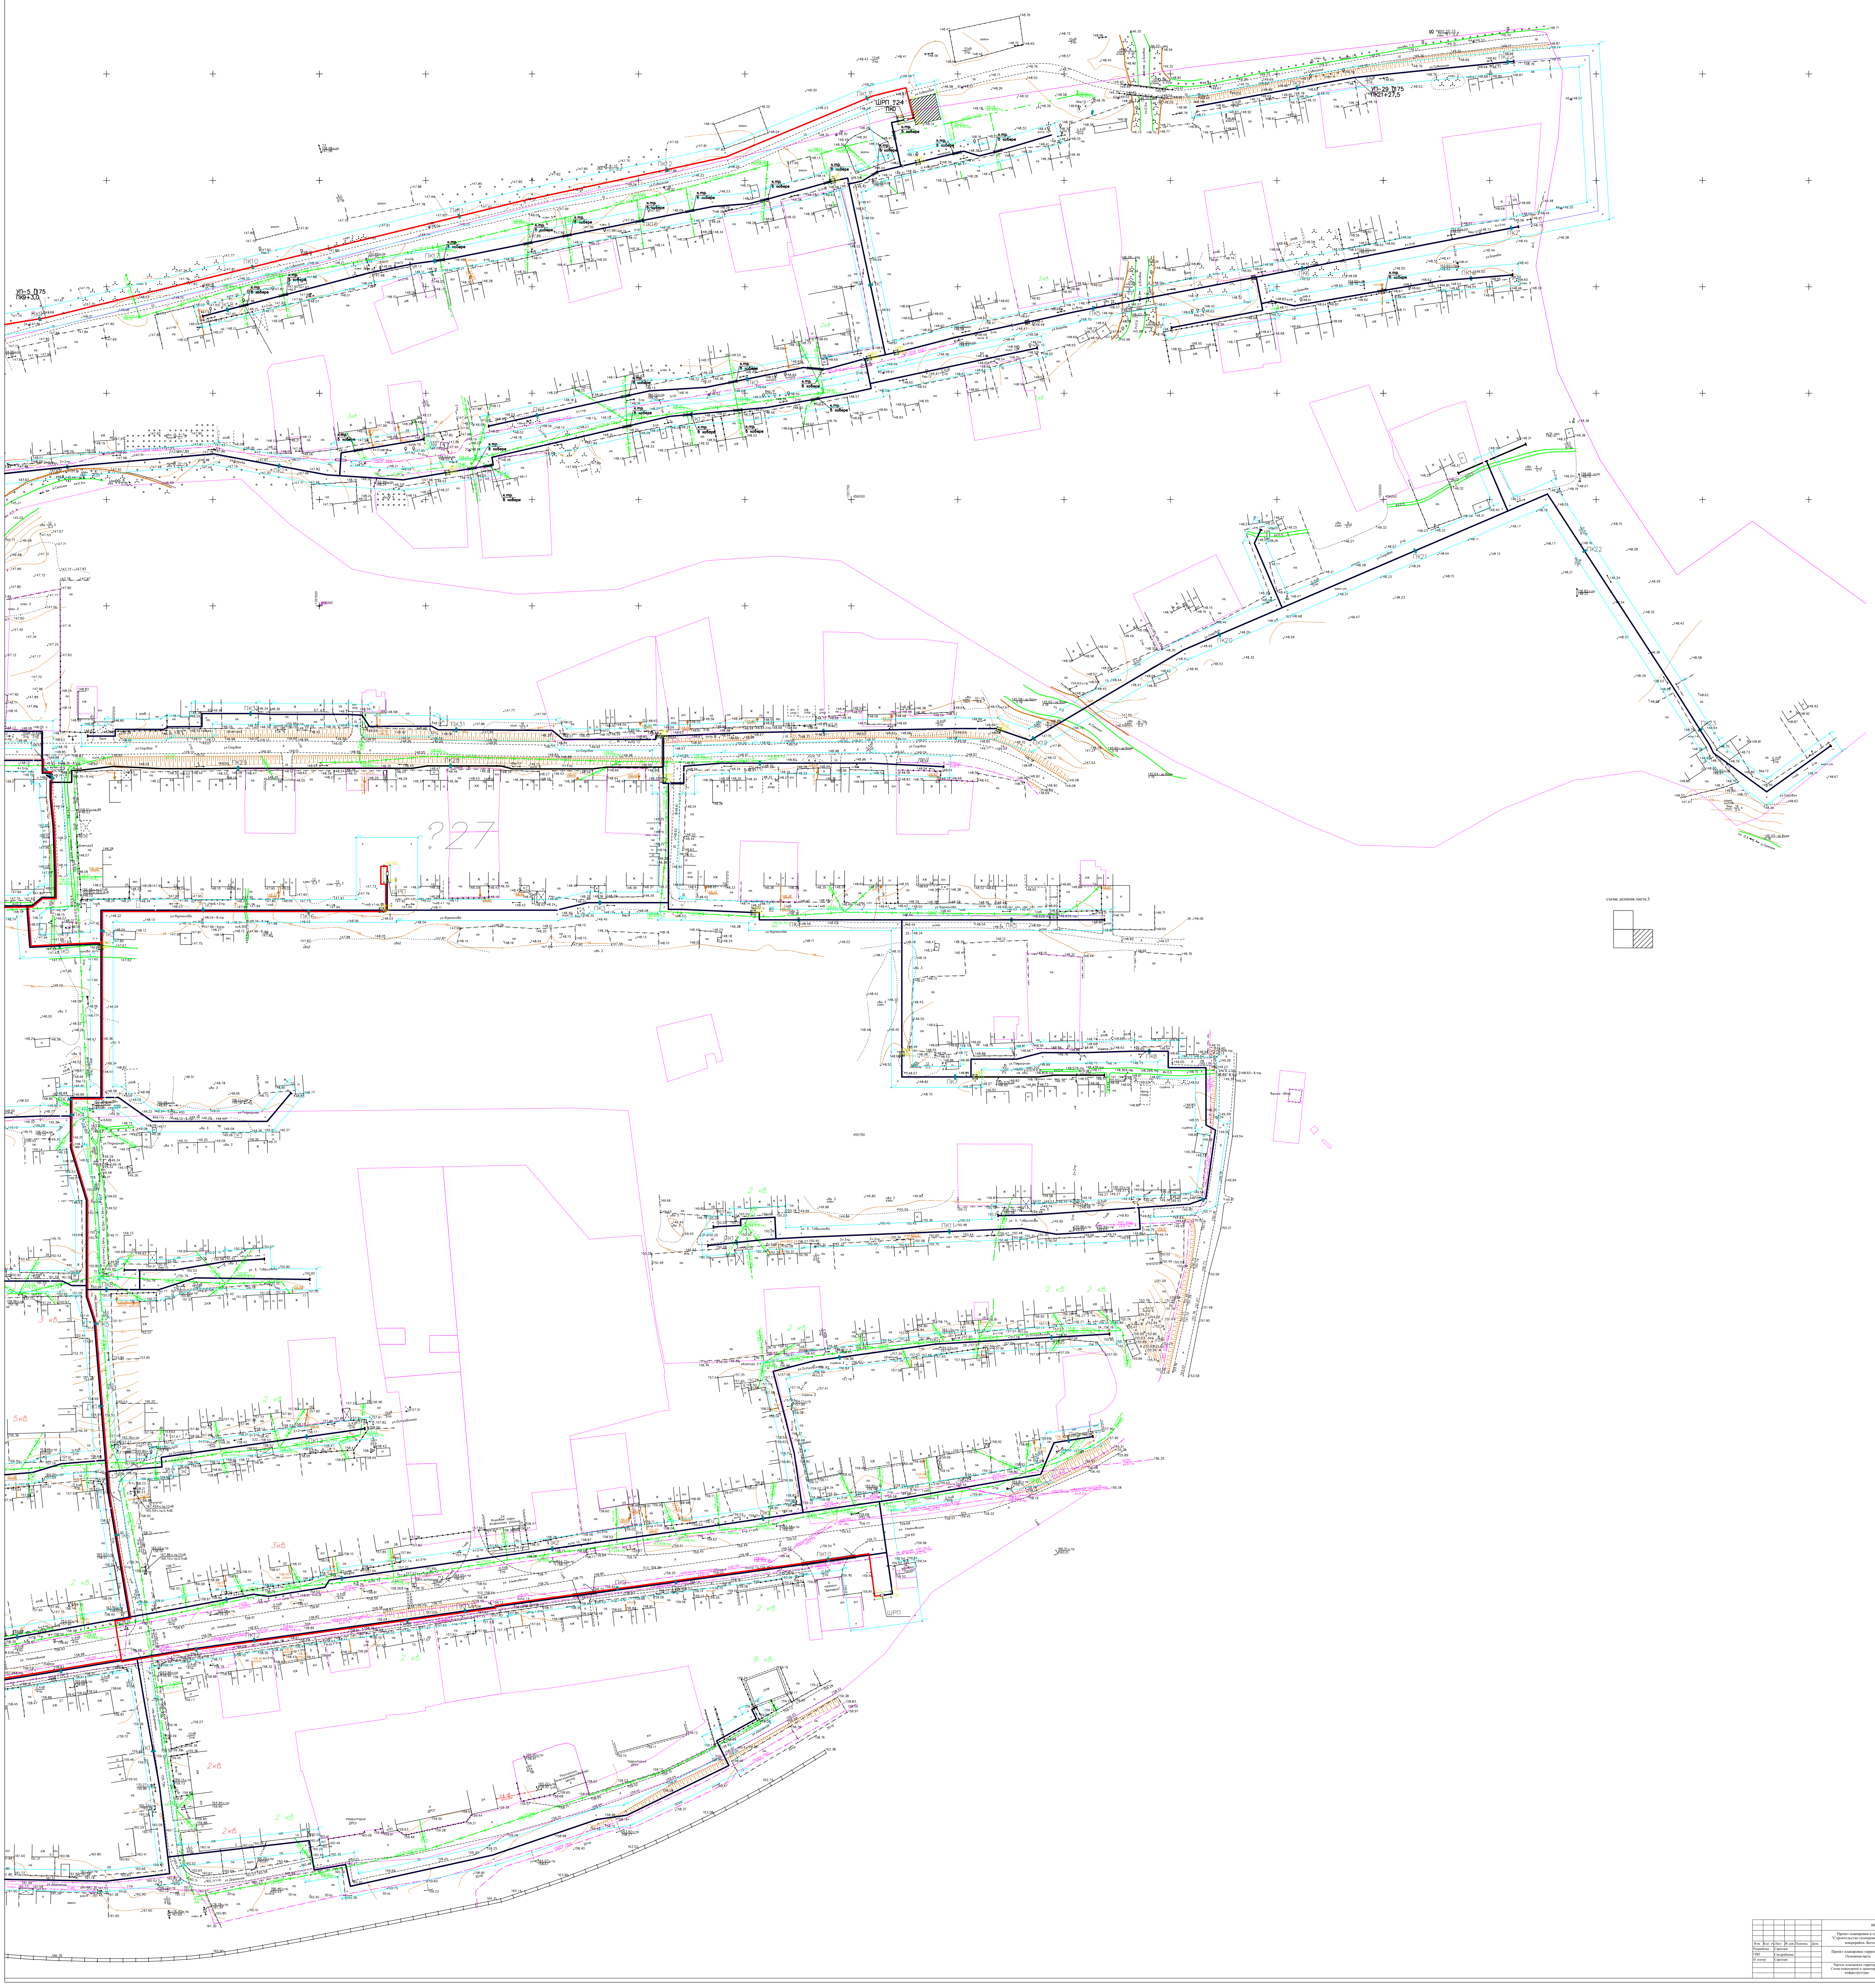

ШРП №24
ПК0
УП-5 Ø175
ПК9+3,0
УП-29 Ø175
ПК21+27,5
227
ул. Совхозная
схема деления листа 3:

						08-2017-ППТ			
						Проект планировки и проект межевания территории по объекту: "Строительство газопровода высокого, среднего и низкого давления микрорайон Лесхоз г.Инза Ульяновской области"			
Изм.	Кол. уч	Лист	№ док.	Подпись	Дата				
Разработал		Саратцев				Проект планировки территории. Основная часть	Стадия	Лист	Листов
ГИП		Сандрейкина					ППТ	1	3
Н. контр		Саратцев							
						Чертеж планировки территории. Схема инженерной и транспортной инфраструктуры	ООО "Вертикаль"		