

Общество с ограниченной ответственностью «ГвинГрейс»

ПРОЕКТ МЕЖЕВАНИЯ ТЕРРИТОРИИ ЛИНЕЙНОГО ОБЪЕКТА:

«Внутрипоселковый газопровод мкр. Китовка г. Инза Ульяновской области по ул. Железнодорожная, ул. Ж. Беспомощного, ул. Пролетарская, ул. Васина, ул. В. Иевлевой, ул. Авдеева, ул. Заречная, ул. 2-я Заречная, ул. К. Маркса, ул. Комарова, ул. Кр. Слободка, ул. Московская, ул. Новая, ул. Панфиловцев, ул. Пищевиков, ул. Первомайская, ул. Санаторная, тер. Тубсанатория, тер. Горпищекомбината, пер. Сызранский, ул. Сызранская, ул. Сойгина, ул. Энгельса, ул. Комарова, ул. 730 км Казарма, ул. Панфиловцев, ул. Самарская»

ТОМ 4

Материалы по обоснованию

				
	09.09.2020	Порядина А.С.	Савельева Е.С.	
Версия	Дата	Начальник отдела	Исполнитель	Хурчак Е.В. Директор

СОДЕРЖАНИЕ

	Содержание	2
1	Характеристики линейного объекта	3
2	Графические материалы	5
2.1	Обзорная схема расположения листов	5
2.2	Чертеж межевания территории	6
	Приложения	11
	Постановление Администрации муниципального образования «Инзенский район» Ульяновской области №243 от 22.03.2019г.	12

				<p>Проект межевания территории линейного объекта: «Внутрипоселковый газопровод мкр. Китовка г. Инза Ульяновской области по ул. Железнодорожная, ул. Ж. Беспомощного, ул. Пролетарская, ул. Васина, ул. В. Иевлевой, ул. Авдеева, ул. Заречная, ул. 2-я Заречная, ул. К. Маркса, ул. Комарова, ул. Кр. Слободка, ул. Московская, ул. Новая, ул. Панфиловцев, ул. Пищевиков, ул. Первомайская, ул. Санаторная, тер. Тубсанатория, тер. Горпищекомбината, пер. Сызранский, ул. Сызранская, ул. Сойгина, ул. Энгельса, ул. Комарова, ул. 730 км Казарма, ул. Панфиловцев, ул. Самарская»</p>			
		Подпись	Дата				
Исполнитель	Савельева Е.С.		09.09.2020	Материалы по обоснованию проекта межевания территории линейного объекта	Стадия	Лист	Листов
Начальник отдела	Порядина А.С.		09.09.2020		П	2	12
Директор	Хурчак Е.В.		09.09.2020		ООО «ГвинГрейс»		

1. ХАРАКТЕРИСТИКИ ЛИНЕЙНОГО ОБЪЕКТА

Проект межевания территории линейного объекта: «Внутрипоселковый газопровод мкр. Китовка г. Инза Ульяновской области по ул. Железнодорожная, ул. Ж. Беспомощного, ул. Пролетарская, ул. Васина, ул. В. Иевлевой, ул. Авдеева, ул. Заречная, ул. 2-я Заречная, ул. К. Маркса, ул. Комарова, ул. Кр. Слободка, ул. Московская, ул. Новая, ул. Панфиловцев, ул. Пищевиков, ул. Первомайская, ул. Санаторная, тер. Тубсанатория, тер. Горпищекомбината, пер. Сызранский, ул. Сызранская, ул. Сойгина, ул. Энгельса, ул. Комарова, ул. 730 км Казарма, ул. Панфиловцев, ул. Самарская» подготовлен ООО «ГвинГрейс» на основании Постановления Администрации муниципального образования «Инзенский район» Ульяновской области №243 от 22.03.2019г.

Разработка проекта межевания территории выполнена в соответствии с требованиями ст. 43 Градостроительного кодекса РФ.

Линейный объект запроектирован в восточной части г. Инза Ульяновской области.

Проектной документацией предусматривается:

- врезка в существующий подземный газопровод высокого давления, проложенный по ул. Вокзальная в г. Инза;
- подземная прокладка газопровода высокого давления из полиэтиленовых труб ПЭ 100 SDR11 по ГОСТ Р50838-2009 с коэффициентом запаса прочности не менее 3,2;
- подземная прокладка газопровода высокого давления из стальных труб по ГОСТ 10704-91 из стали марки СП Ст 2...6 ГОСТ 10705-80 группа поставки «В», покрытых усиленной изоляцией по ГОСТ 9.602-2016 (экструдированный полиэтилен);
- подземная прокладка газопровода среднего давления из полиэтиленовых труб ПЭ 100 SDR 11 по ГОСТ Р 50838-2009 с коэффициентом запаса прочности не менее 2,7;
- подземная прокладка газопровода среднего давления из стальных труб по ГОСТ 10704-91 из стали марки СП Ст 2...6 ГОСТ 10705-80 группа поставки «В», покрытых усиленной изоляцией по ГОСТ 9.602-2016 (экструдированный полиэтилен);
- подземная прокладка газопровода низкого давления из полиэтиленовых труб ПЭ 100 SDR 17,6 по ГОСТ Р 50838-2009 с коэффициентом запаса прочности не менее 2,7;
- подземная прокладка газопровода низкого давления из стальных труб по ГОСТ 10704-91 из стали марки СП Ст 2...6 ГОСТ 10705-80 группа

Проект межевания территории линейного объекта: «Внутрипоселковый газопровод мкр. Китовка г. Инза Ульяновской области по ул. Железнодорожная, ул. Ж. Беспомощного, ул. Пролетарская, ул. Васина, ул. В. Иевлевой, ул. Авдеева, ул. Заречная, ул. 2-я Заречная, ул. К. Маркса, ул. Комарова, ул. Кр. Слободка, ул. Московская, ул. Новая, ул. Панфиловцев, ул. Пищевиков, ул. Первомайская, ул. Санаторная, тер. Тубсанатория, тер. Горпищекомбината, пер. Сызранский, ул. Сызранская, ул. Сойгина, ул. Энгельса, ул. Комарова, ул. 730 км Казарма, ул. Панфиловцев, ул. Самарская»


Лист

3

поставки «В», покрытых усиленной изоляцией по ГОСТ 9.602-2016 (экструдированный полиэтилен);

- установка 4-х газорегуляторных пунктов;
- закрытый подземный бестраншейный способ производства работ методом наклонно-направленного бурения в защитном футляре (кожухе) и методом прокола под прямым углом к оси автомобильных дорог с усовершенствованным покрытием, без нарушения целостности и снижения несущей способности конструктивных элементов автомобильной дороги;
- закрытый подземный бестраншейный способ производства работ методом наклонно-направленного бурения в защитном футляре (кожухе) под прямым углом к оси пересекаемого ручья и р. Сюзюм. Глубина заложения верха защитного футляра не менее чем на 2,0 м ниже прогнозируемого профиля дна;
- закрытый подземный бестраншейный способ производства работ методом горизонтально-направленного бурения в защитном футляре (кожухе) под прямым углом к оси полотна железной дороги газопроводом высокого давления на 729км ПК9+70 перегона Инза-Вырыпаевка;
- укладка на расстоянии 0,2 м от верха присыпанного газопровода пластмассовой сигнальной ленты желтого цвета с вмонтированным проводом-спутником шириной 0,2 м с несмываемой надписью «Осторожно! ГАЗ» для определения местонахождения полиэтиленового газопровода высокого и установка опознавательных знаков на опознавательных железобетонных столбах или на постоянных ориентирах; на участках пересечений газопроводов с подземными коммуникациями укладка ленты вдоль газопровода дважды на расстояние не менее 0,2 м между собой и на 2 м в обе стороны от пересекаемого сооружения;
- обозначение трассы газопровода среднего и низкого давления путем укладки на расстоянии 0,2 м от верха присыпанного газопровода пластмассовой сигнальной ленты желтого цвета шириной 0,2 м с несмываемой надписью «Осторожно! ГАЗ и установки опознавательных знаков на опознавательных железобетонных столбах или на постоянных ориентирах.

2. Графические материалы
2.1 ОБЗОРНАЯ СХЕМА РАСПОЛОЖЕНИЯ ЛИСТОВ

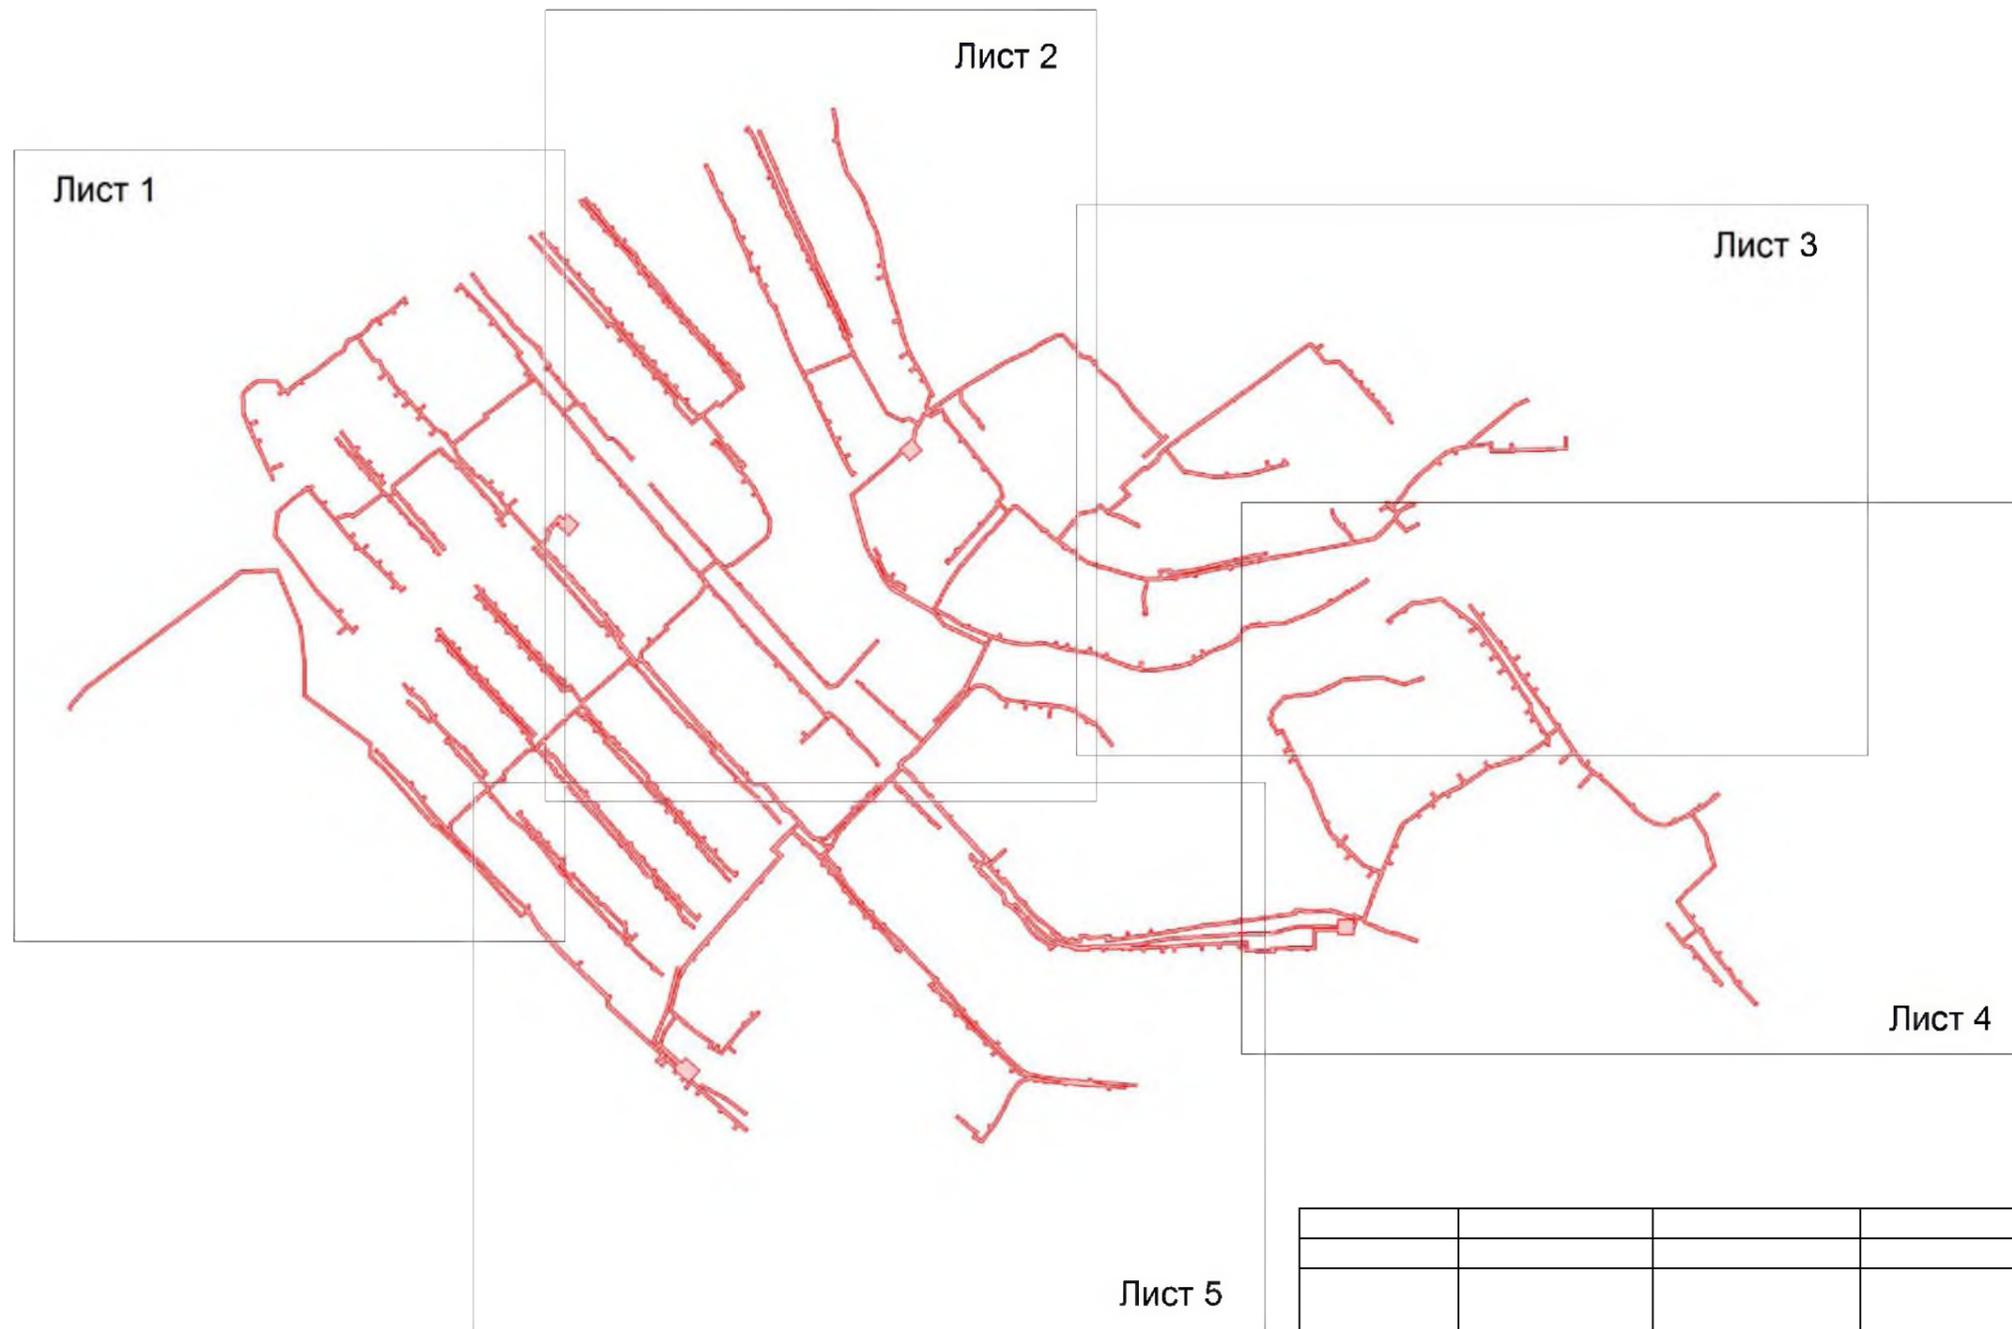

Условные обозначения:
 - граница зоны планируемого размещения линейного объекта

		Подпись	Дата	Проект межевания территории линейного объекта: «Внутрипоселковый газопровод мкр. Китовка г. Инза Ульяновской области по ул. Железнодорожная, ул. Ж. Беспомощного, ул. Пролетарская, ул. Васина, ул. В. Иевлевой, ул. Авдеева, ул. Заречная, ул. 2-я Заречная, ул. К. Маркса, ул. Комарова, ул. Кр. Слободка, ул. Московская, ул. Новая, ул. Панфиловцев, ул. Пищевиков, ул. Первомайская, ул. Санаторная, тер. Тубсанатория, тер. Горпищекомбината, пер. Сызранский, ул. Сызранская, ул. Сойгина, ул. Энгельса, ул. Комарова, ул. 730 км Казарма, ул. Панфиловцев, ул. Самарская»			
Исполнитель	Савельева Е.С.		09.09.2020	Обзорная схема расположения листов М 1:10000	Стадия	Лист	Листов
Начальник отдела	Порядина А.С.		09.09.2020		П	5	12
Директор	Хурчак Е.В.		09.09.2020		ООО «ГвинГрейс»		




ЧЕРТЕЖ ЗОНЫ ПЛАНИРУЕМОГО РАЗМЕЩЕНИЯ ЛИНЕЙНОГО ОБЪЕКТА

Лист 2




- Условные обозначения:**
- 1 - номера характерных точек образуемого земельного участка/части земельного участка
 - 6327 - образуемая часть земельного участка
 - 73.04.030135 - номер кадастрового квартала
 - 73.04.030135 - граница кадастрового квартала
 - 73.04.000000.3У1(2) - обозначение контура многоугольного образуемого земельного участка
 - 73.04.000000.3У1(1) - обозначение образуемой части земельного участка
 - 73.04.030135/2000 - кадастровый номер земельного участка, сведения о котором содержится в ЕГРН
 - 73.04.030143.28 - существующая часть границы, имеющаяся в ЕГРН сведения о которой достояны для определения ее местоположения
 - КЖ Н - существующие здания и строения
 - — существующий газопровод
 - — проектируемый газопровод

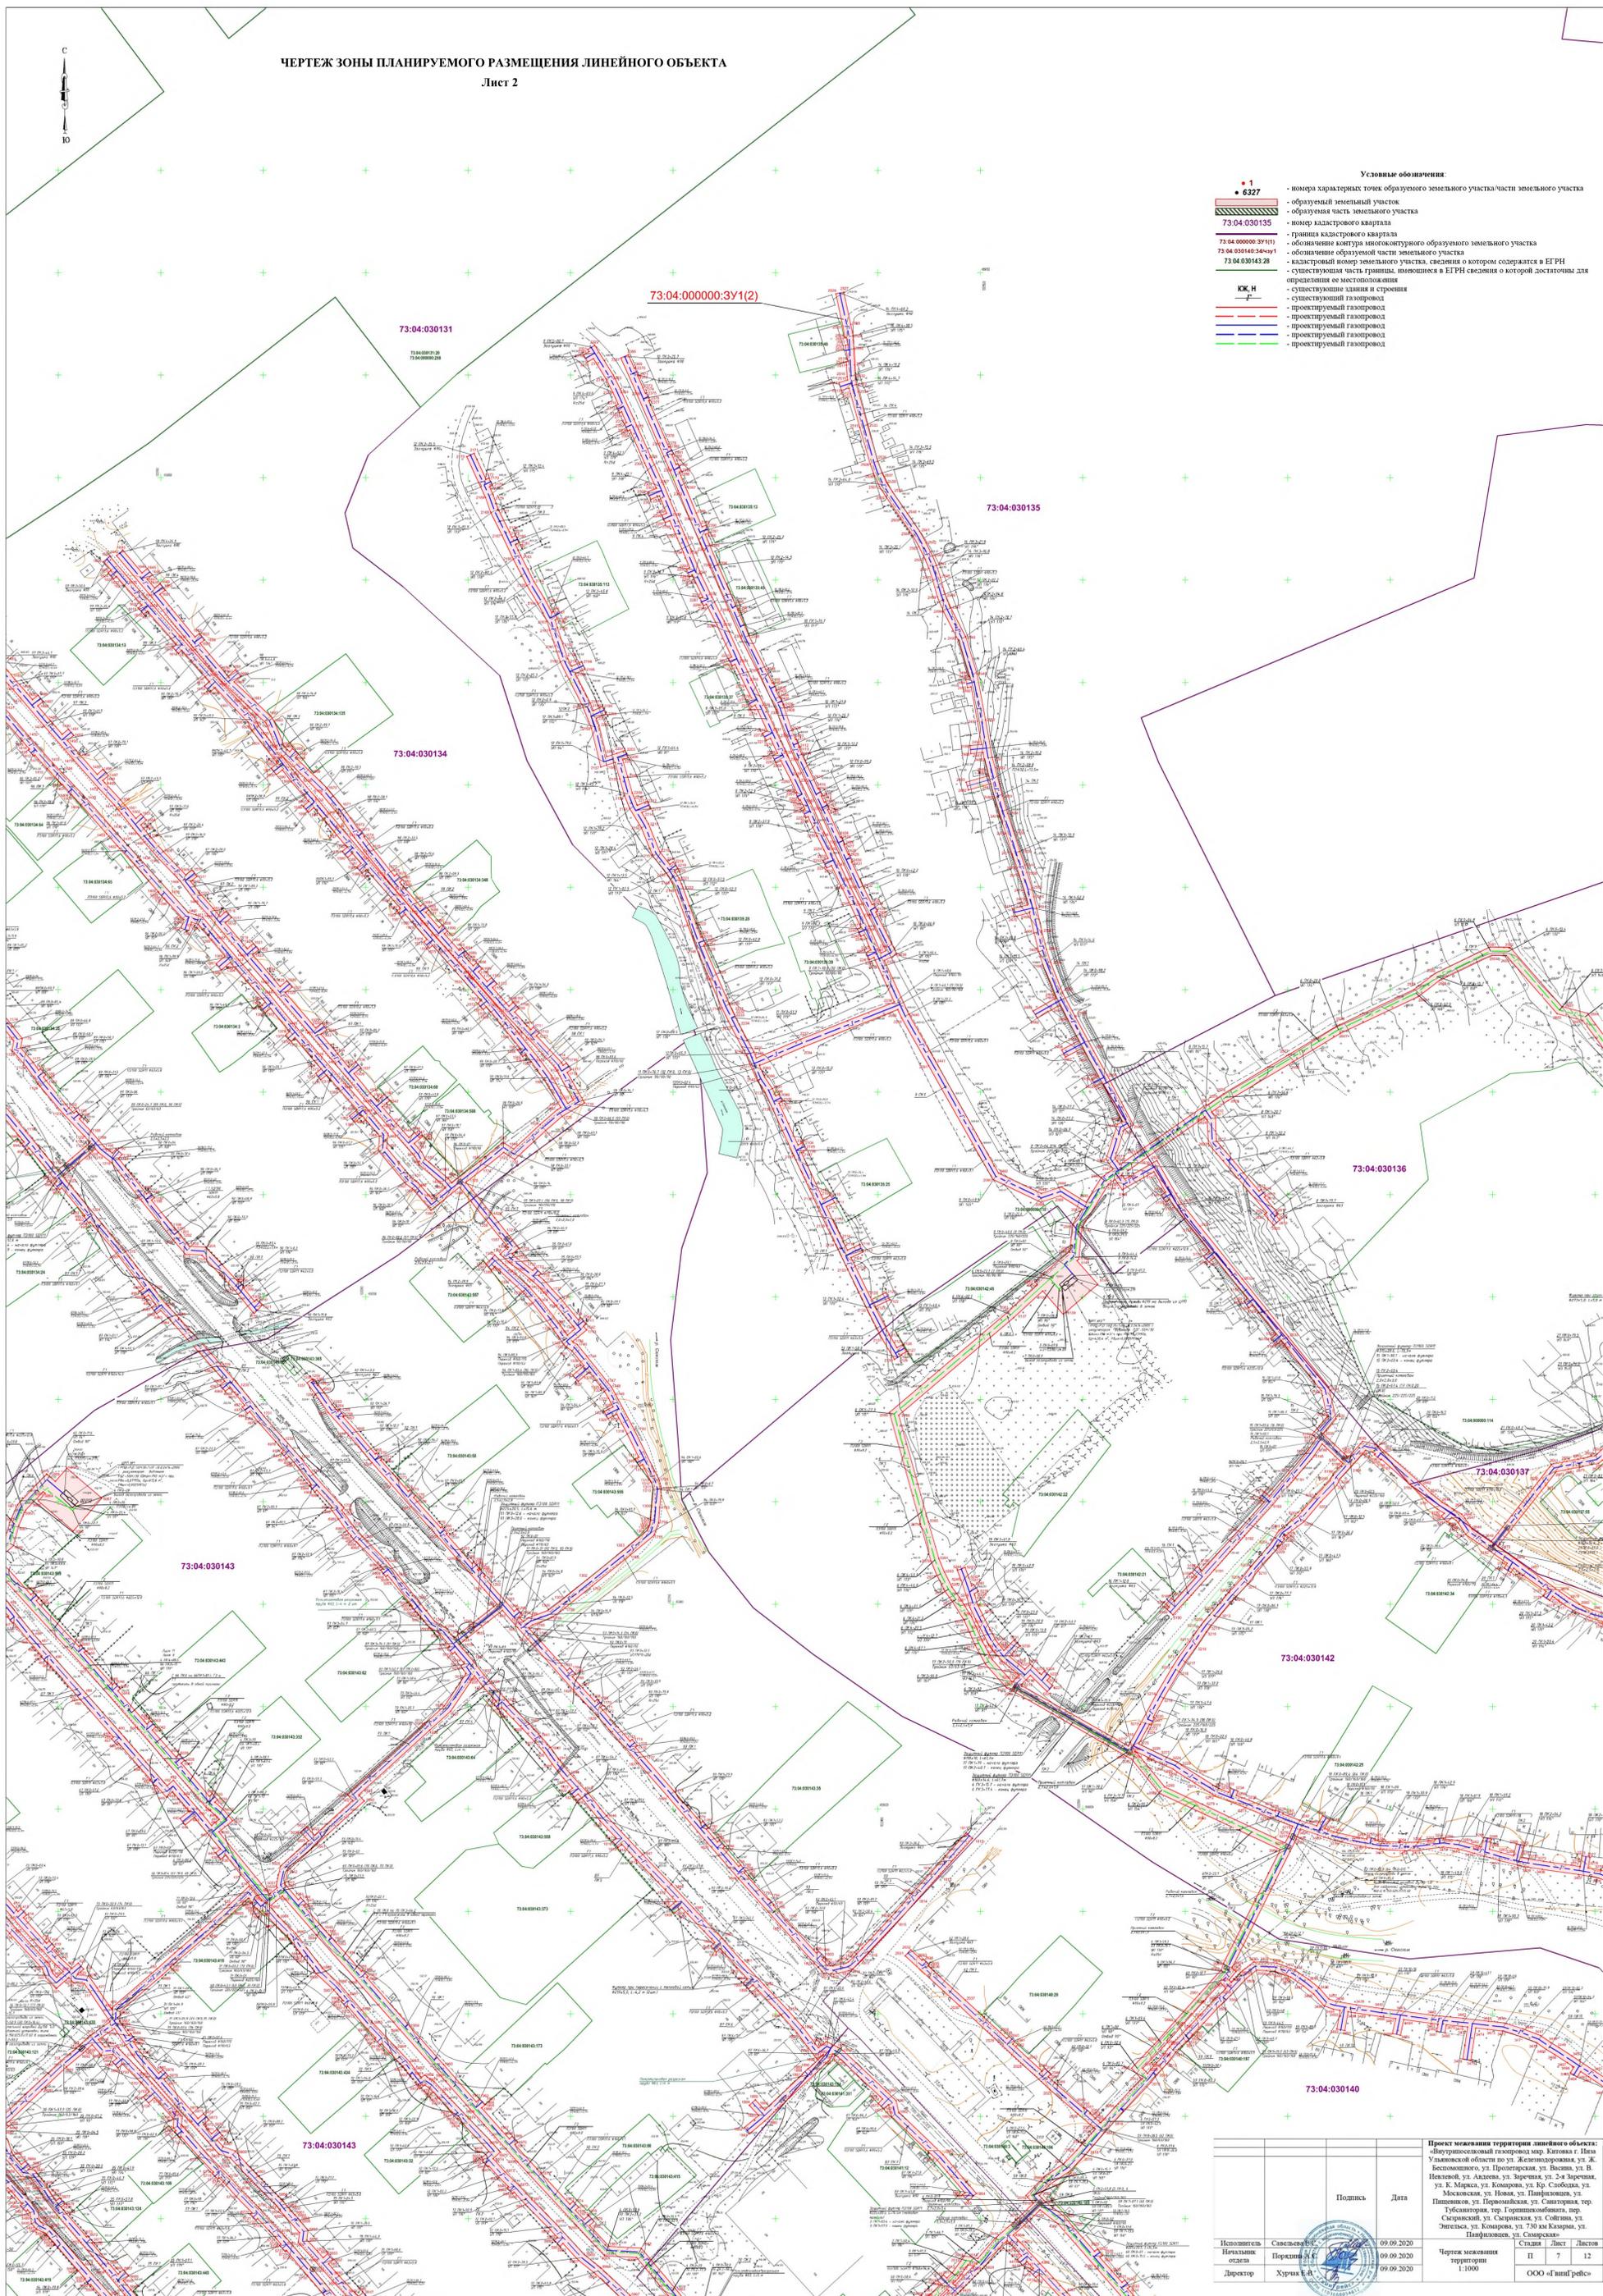


Директор	Хурчак Е.В.		09.09.2020			
				Страна	Лист	Листов
				П	7	12

ЧЕРТЕЖ ЗОНЫ ПЛАНИРУЕМОГО РАЗМЕЩЕНИЯ ЛИНЕЙНОГО ОБЪЕКТА
Лист 3

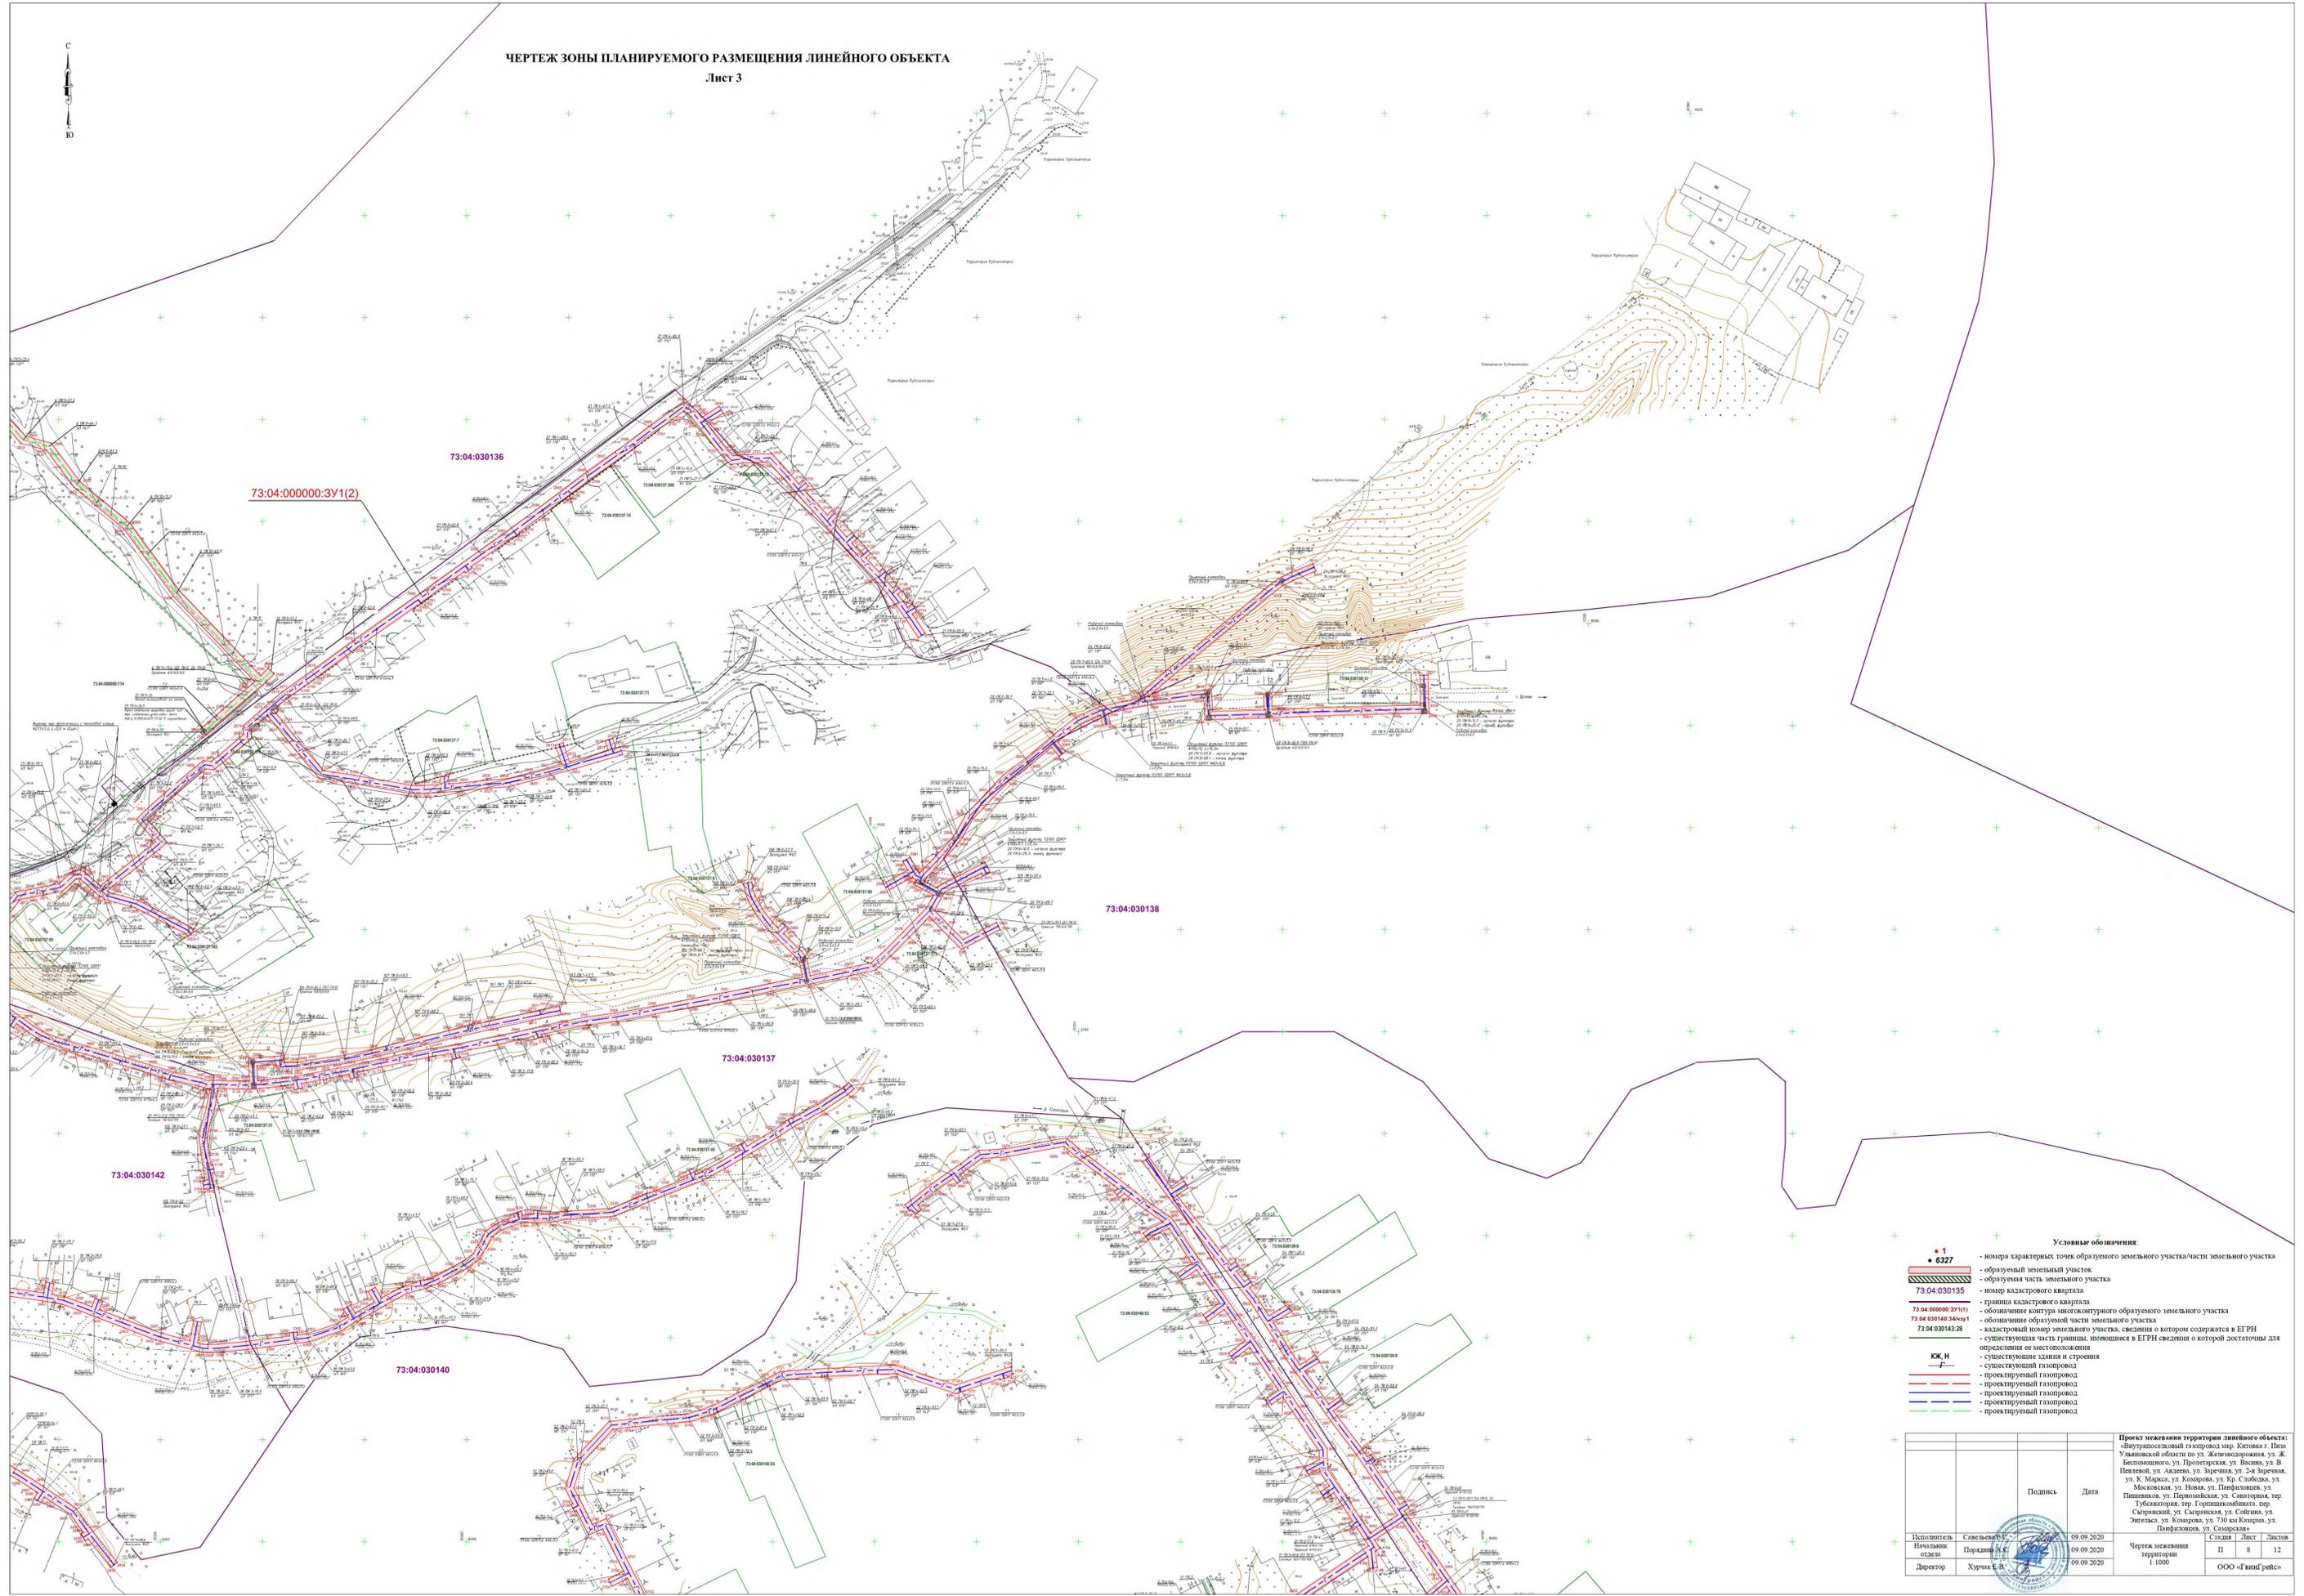


- Условные обозначения:**
- 1 - номера характерных точек образуемого земельного участка/части земельного участка
 - 6327 - образуемый земельный участок
 - 73.04.030143.28 - кадастровый номер земельного участка, сведения о котором содержится в ЕГРН
 - 73.04.030143.28 - существующая часть границ, имеющаяся в ЕГРН сведения о которой достаточны для определения ее местоположения
 - КЖ, И - существующие здания и строения
 - f - существующий газопровод
 - — — — — проектируемый газопровод


Исполнитель	Савельев Е.С.		09.09.2020	Чертёж межквартальной территории	Лист
Начальник отдела	Порядина А.В.		09.09.2020	1:1000	8
Директор	Хурма Е.В.		09.09.2020		12
					ООО «ГринГрейс»


ЧЕРТЕЖ ЗОНЫ ПЛАНИРУЕМОГО РАЗМЕЩЕНИЯ ЛИНЕЙНОГО ОБЪЕКТА

Лист 4

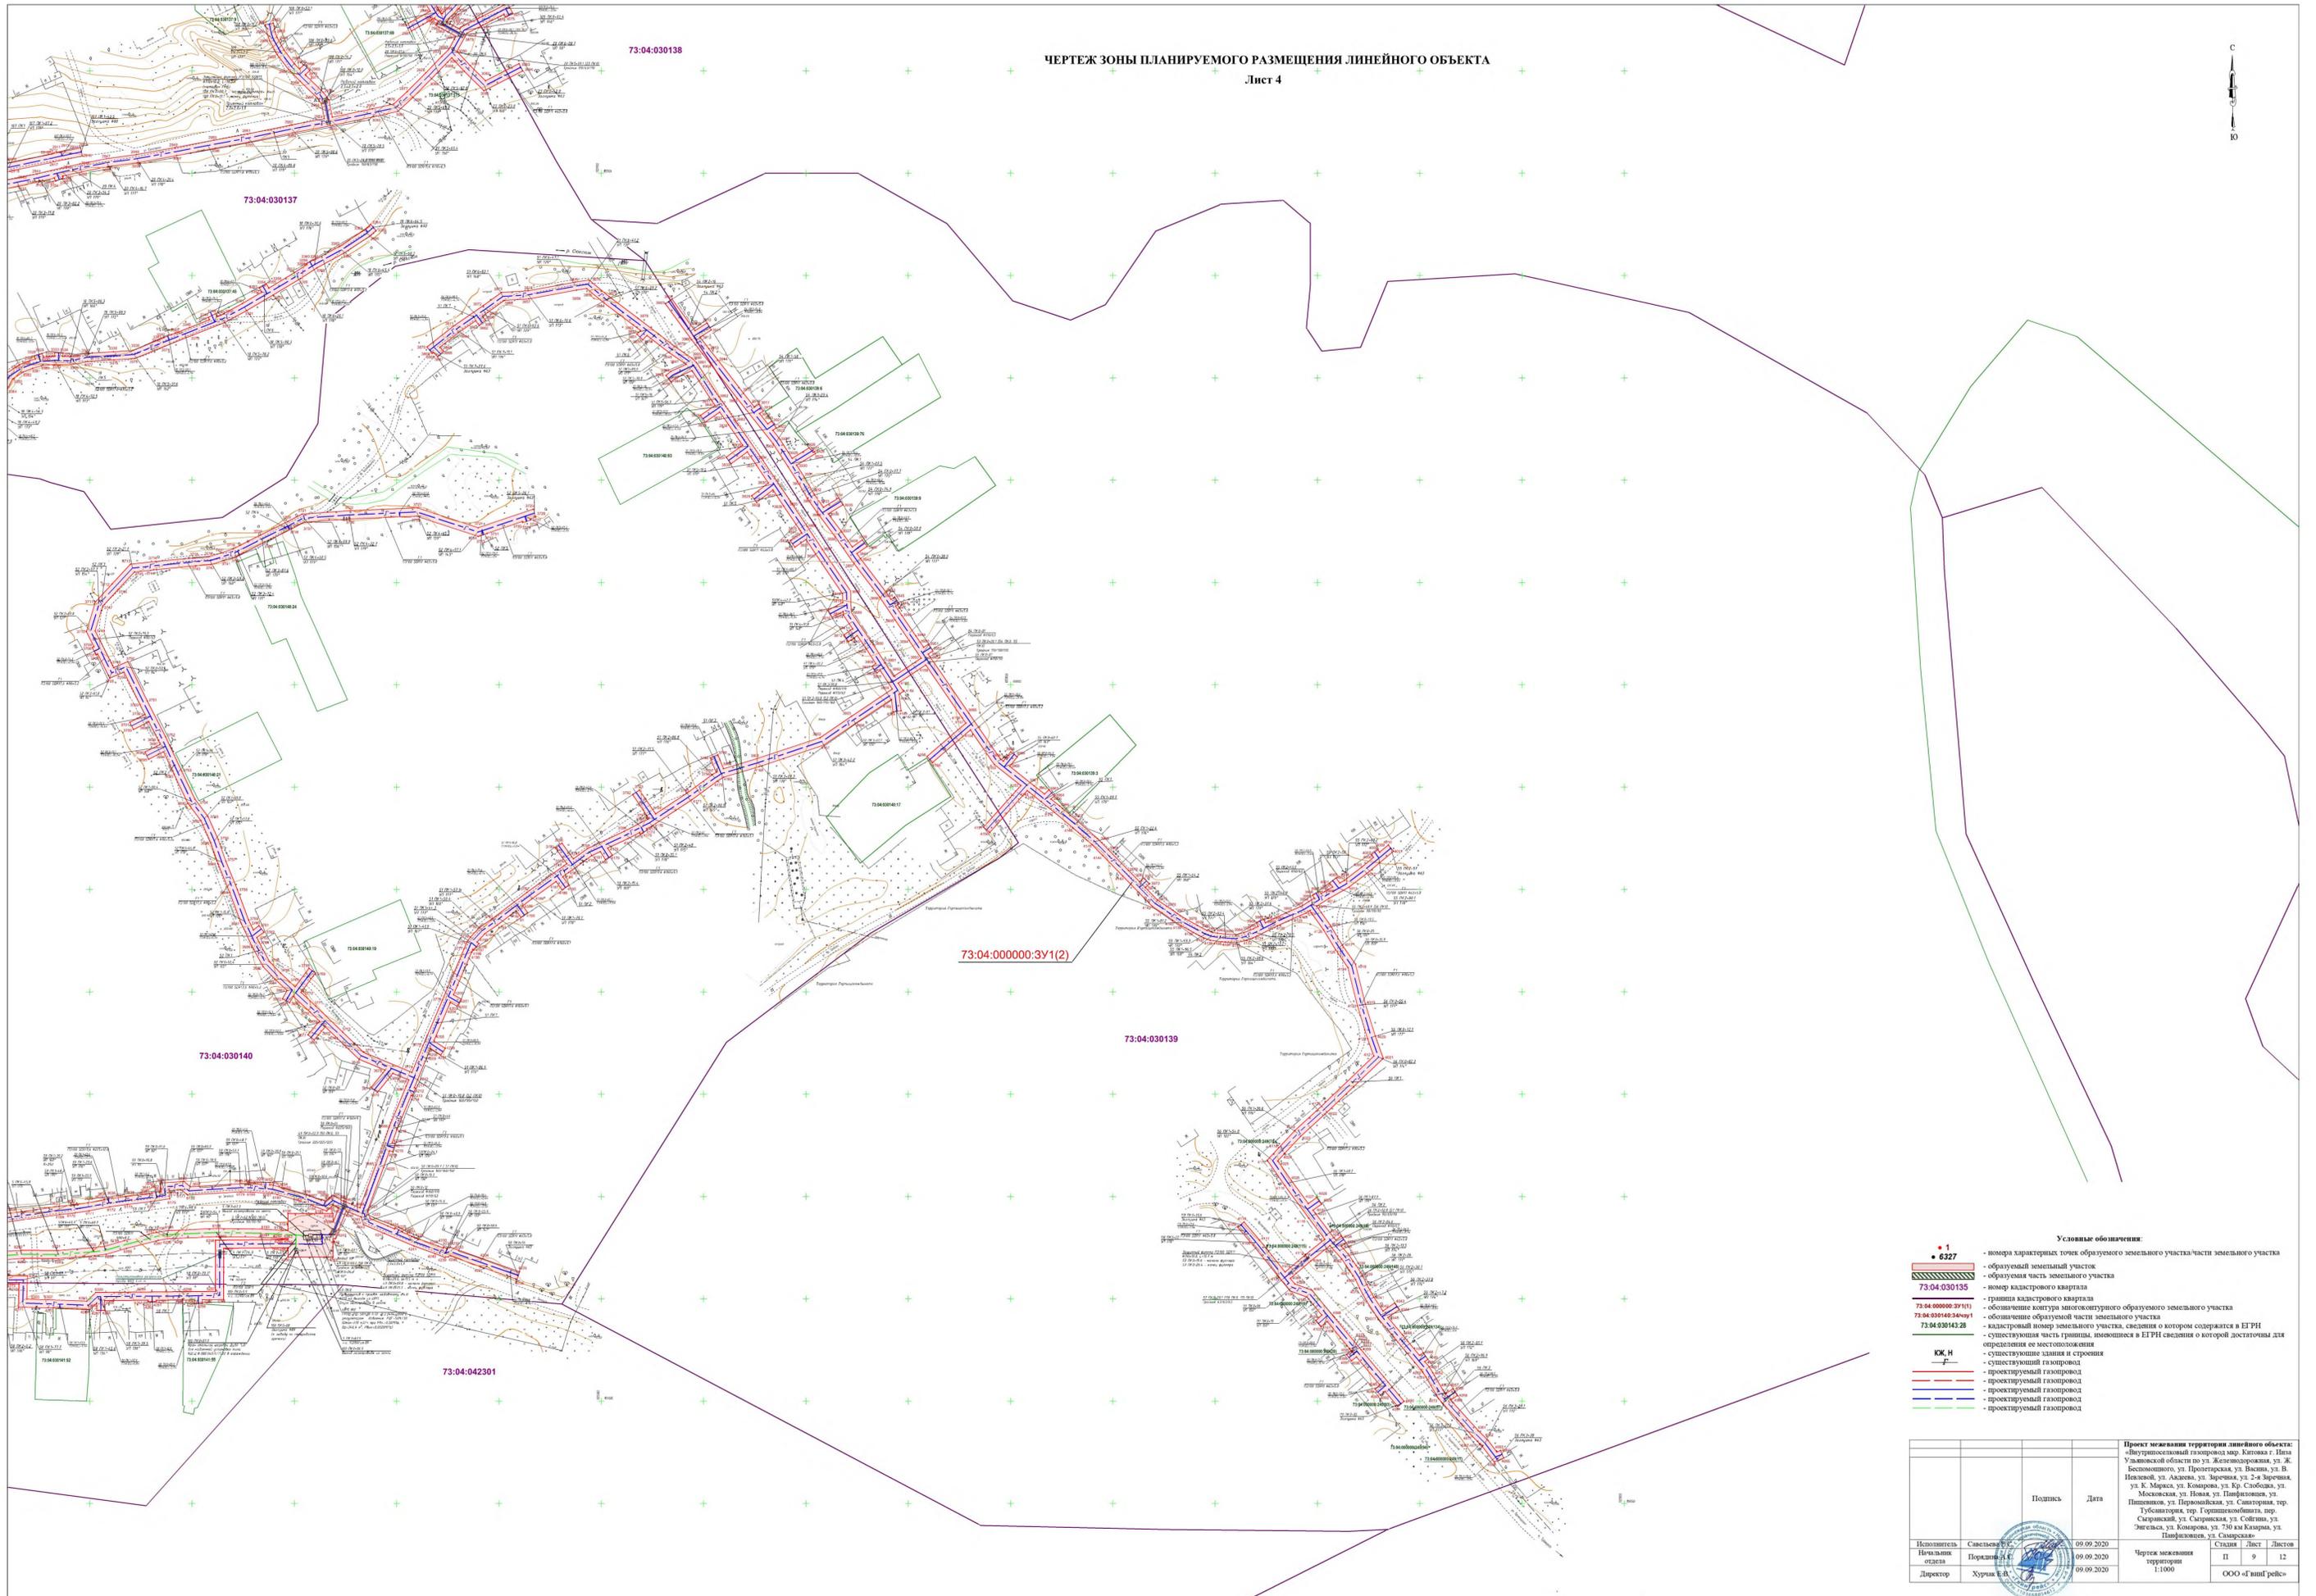

- Условные обозначения:**
- 1 - номера характерных точек образуемого земельного участка/части земельного участка
 - 6327 - образуемый земельный участок
 - - образуемая часть земельного участка
 - 73:04:030135 - номер кадастрового квартала
 - - граница кадастрового квартала
 - 73:04:000000:3Y1(1) - обозначение контура многоконтурного образуемого земельного участка
 - 73:04:030140:34чл1 - обозначение образуемой части земельного участка
 - 73:04:030143:28 - кадастровый номер земельного участка, сведения о котором содержатся в ЕГРН
 - - существующая часть границы, положение в ЕГРН сведения о которой достояны для определения ее местоположения
 - КЖ Н - существующие здания и строения
 - - существующий газопровод
 - - проектируемый газопровод


Начальник отдела	Порядина И.В.	09.09.2020	Чертеж межквартальной территории			
Директор	Хурма Е.И.	09.09.2020	1:1000			
			Страница	Лист	Листов	
				П	9	12
			ООО «Грин Рейс»			

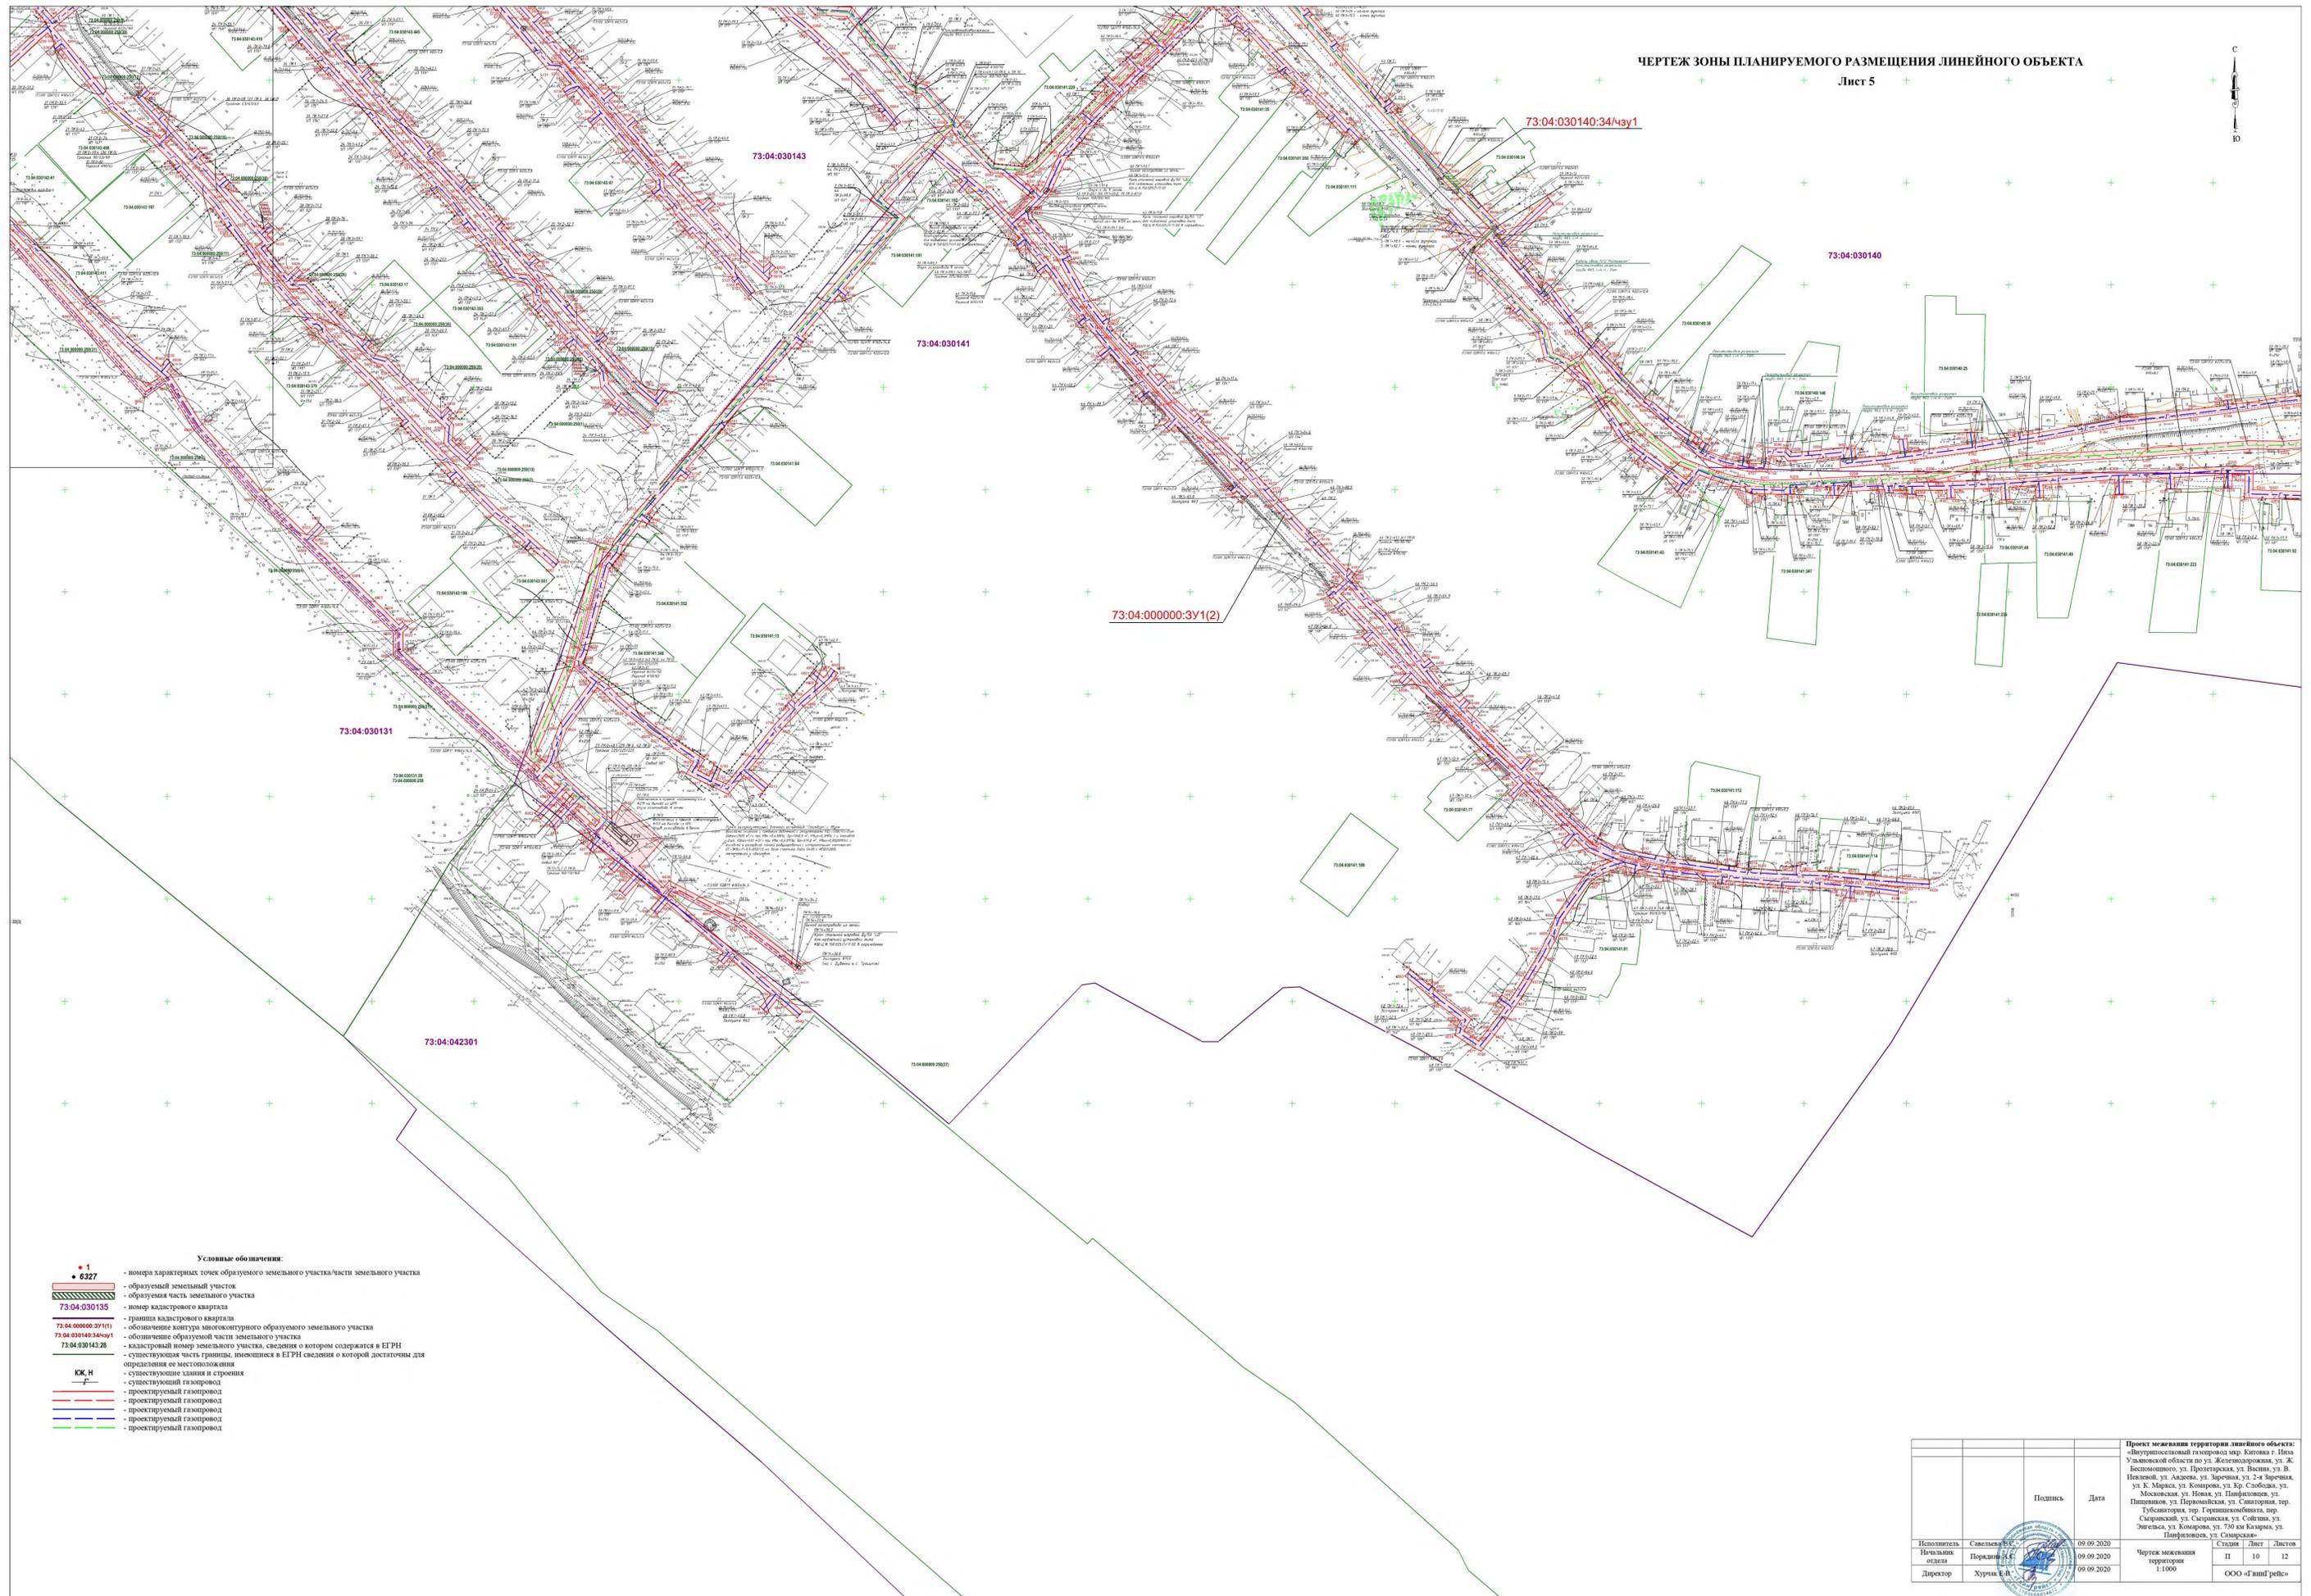

Условные обозначения:

- 1 - номера характерных точек образуемого земельного участка/части земельного участка
- 6327 - образуемый земельный участок
- ▭ - образуемая часть земельного участка
- 73:04:030135 - номер кадастрового квартала
- граница кадастрового квартала
- 73:04:00000:3Y1(1) - обозначение контура микроконтурного образуемого земельного участка
- 73:04:030140:34/чзу1 - обозначение образуемой части земельного участка
- 73:04:030143:28 - кадастровый номер земельного участка, сведения о котором содержатся в ЕПРН
- существующая часть границы, имеющаяся в ЕПРН сведения о которой достаточны для определения ее местоположения
- КЖ, Н - существующие здания и строения
- существующий газопровод
- проектируемый газопровод


Исполнитель	Савельев В. С.		09.09.2020	
Начальник отдела	Порядин В. С.		09.09.2020	
Директор	Хурма В. В.		09.09.2020	

ПРИЛОЖЕНИЯ

Проект межевания территории линейного объекта: «Внутрипоселковый газопровод мкр. Китовка г. Инза Ульяновской области по ул. Железнодорожная, ул. Ж. Беспомощного, ул. Пролетарская, ул. Васина, ул. В. Иевлевой, ул. Авдеева, ул. Заречная, ул. 2-я Заречная, ул. К. Маркса, ул. Комарова, ул. Кр. Слободка, ул. Московская, ул. Новая, ул. Панфиловцев, ул. Пищевиков, ул. Первомайская, ул. Санаторная, тер. Тубсанатория, тер. Горпищекомбината, пер. Сызранский, ул. Сызранская, ул. Сойгина, ул. Энгельса, ул. Комарова, ул. 730 км Казарма, ул. Панфиловцев, ул. Самарская»

Лист

11

ПОСТАНОВЛЕНИЕ

22 марта 2019 г.

г.Инза

№243
Экз. _

О разработке проекта планировки территории и проекта межевания территории для размещения линейного объекта

Рассмотрев обращение общества с ограниченной ответственностью «ГвинГрейс» от 14.03.2019 №370/19, в соответствии со статьями 45 и 46 Градостроительного кодекса Российской Федерации, руководствуясь Федеральным законом от 06.11.2003 №131-ФЗ «Об общих принципах организации местного самоуправления в Российской Федерации», Уставом муниципального образования «Инзенский район» Ульяновской области, постановляю:

1. Рекомендовать обществу с ограниченной ответственностью «ГвинГрейс» разработать проект планировки территории и проект межевания территории для размещения линейного объекта «Внутрипоселковый газопровод мкр. Китовка г.Инза Ульяновской области по ул.Железнодорожная, ул.Ж.Беспомощного, ул. Пролетарская, ул. Васина, ул. В.Иевлевой, ул. Авдеева, ул. Заречная, ул.2-я Заречная, ул. К.Маркса, ул. Комарова, ул. Кр. Слободка, ул. Самарская, ул. Новая, ул. Панфиловцев, ул. Пищевиков, ул. Первомайская, ул. Санаторная, тер. Тубсанатория, тер. Горпищескомбината, пер. Сызранский, ул. Сызранская, ул. Сойгина, ул.Энгельса, ул.Комарова, ул. 730 км. Казарма, ул. Панфиловцев, ул. Самарская», расположенного на территории муниципального образования «Инзенское городское поселение» Инзенского района Ульяновской области, для дальнейшего выполнения проектно-сметной документации объекта.

2. Рекомендовать обществу с ограниченной ответственностью «ГвинГрейс» после выполнения указанных в п 1. постановления проекта планировки территории и проекта межевания территории для размещения линейного объекта представить их в Администрацию муниципального образования «Инзенский район».

3. Настоящее постановление вступает в силу после его официального опубликования.

4. Контроль за исполнением настоящего постановления возложить на Первого заместителя Главы Администрации района Топала Д.А.

Глава Администрации района

А.И. Макаров

Базин А.А.
2-55-64

0089623

Проект межевания территории линейного объекта: «Внутрипоселковый газопровод мкр. Китовка г. Инза Ульяновской области по ул. Железнодорожная, ул. Ж. Беспомощного, ул. Пролетарская, ул. Васина, ул. В. Иевлевой, ул. Авдеева, ул. Заречная, ул. 2-я Заречная, ул. К. Маркса, ул. Комарова, ул. Кр. Слободка, ул. Самарская, ул. Новая, ул. Панфиловцев, ул. Пищевиков, ул. Первомайская, ул. Санаторная, тер. Тубсанатория, тер. Горпищескомбината, пер. Сызранский, ул. Сызранская, ул. Сойгина, ул. Энгельса, ул. Комарова, ул. 730 км Казарма, ул. Панфиловцев, ул. Самарская»

Лист

12